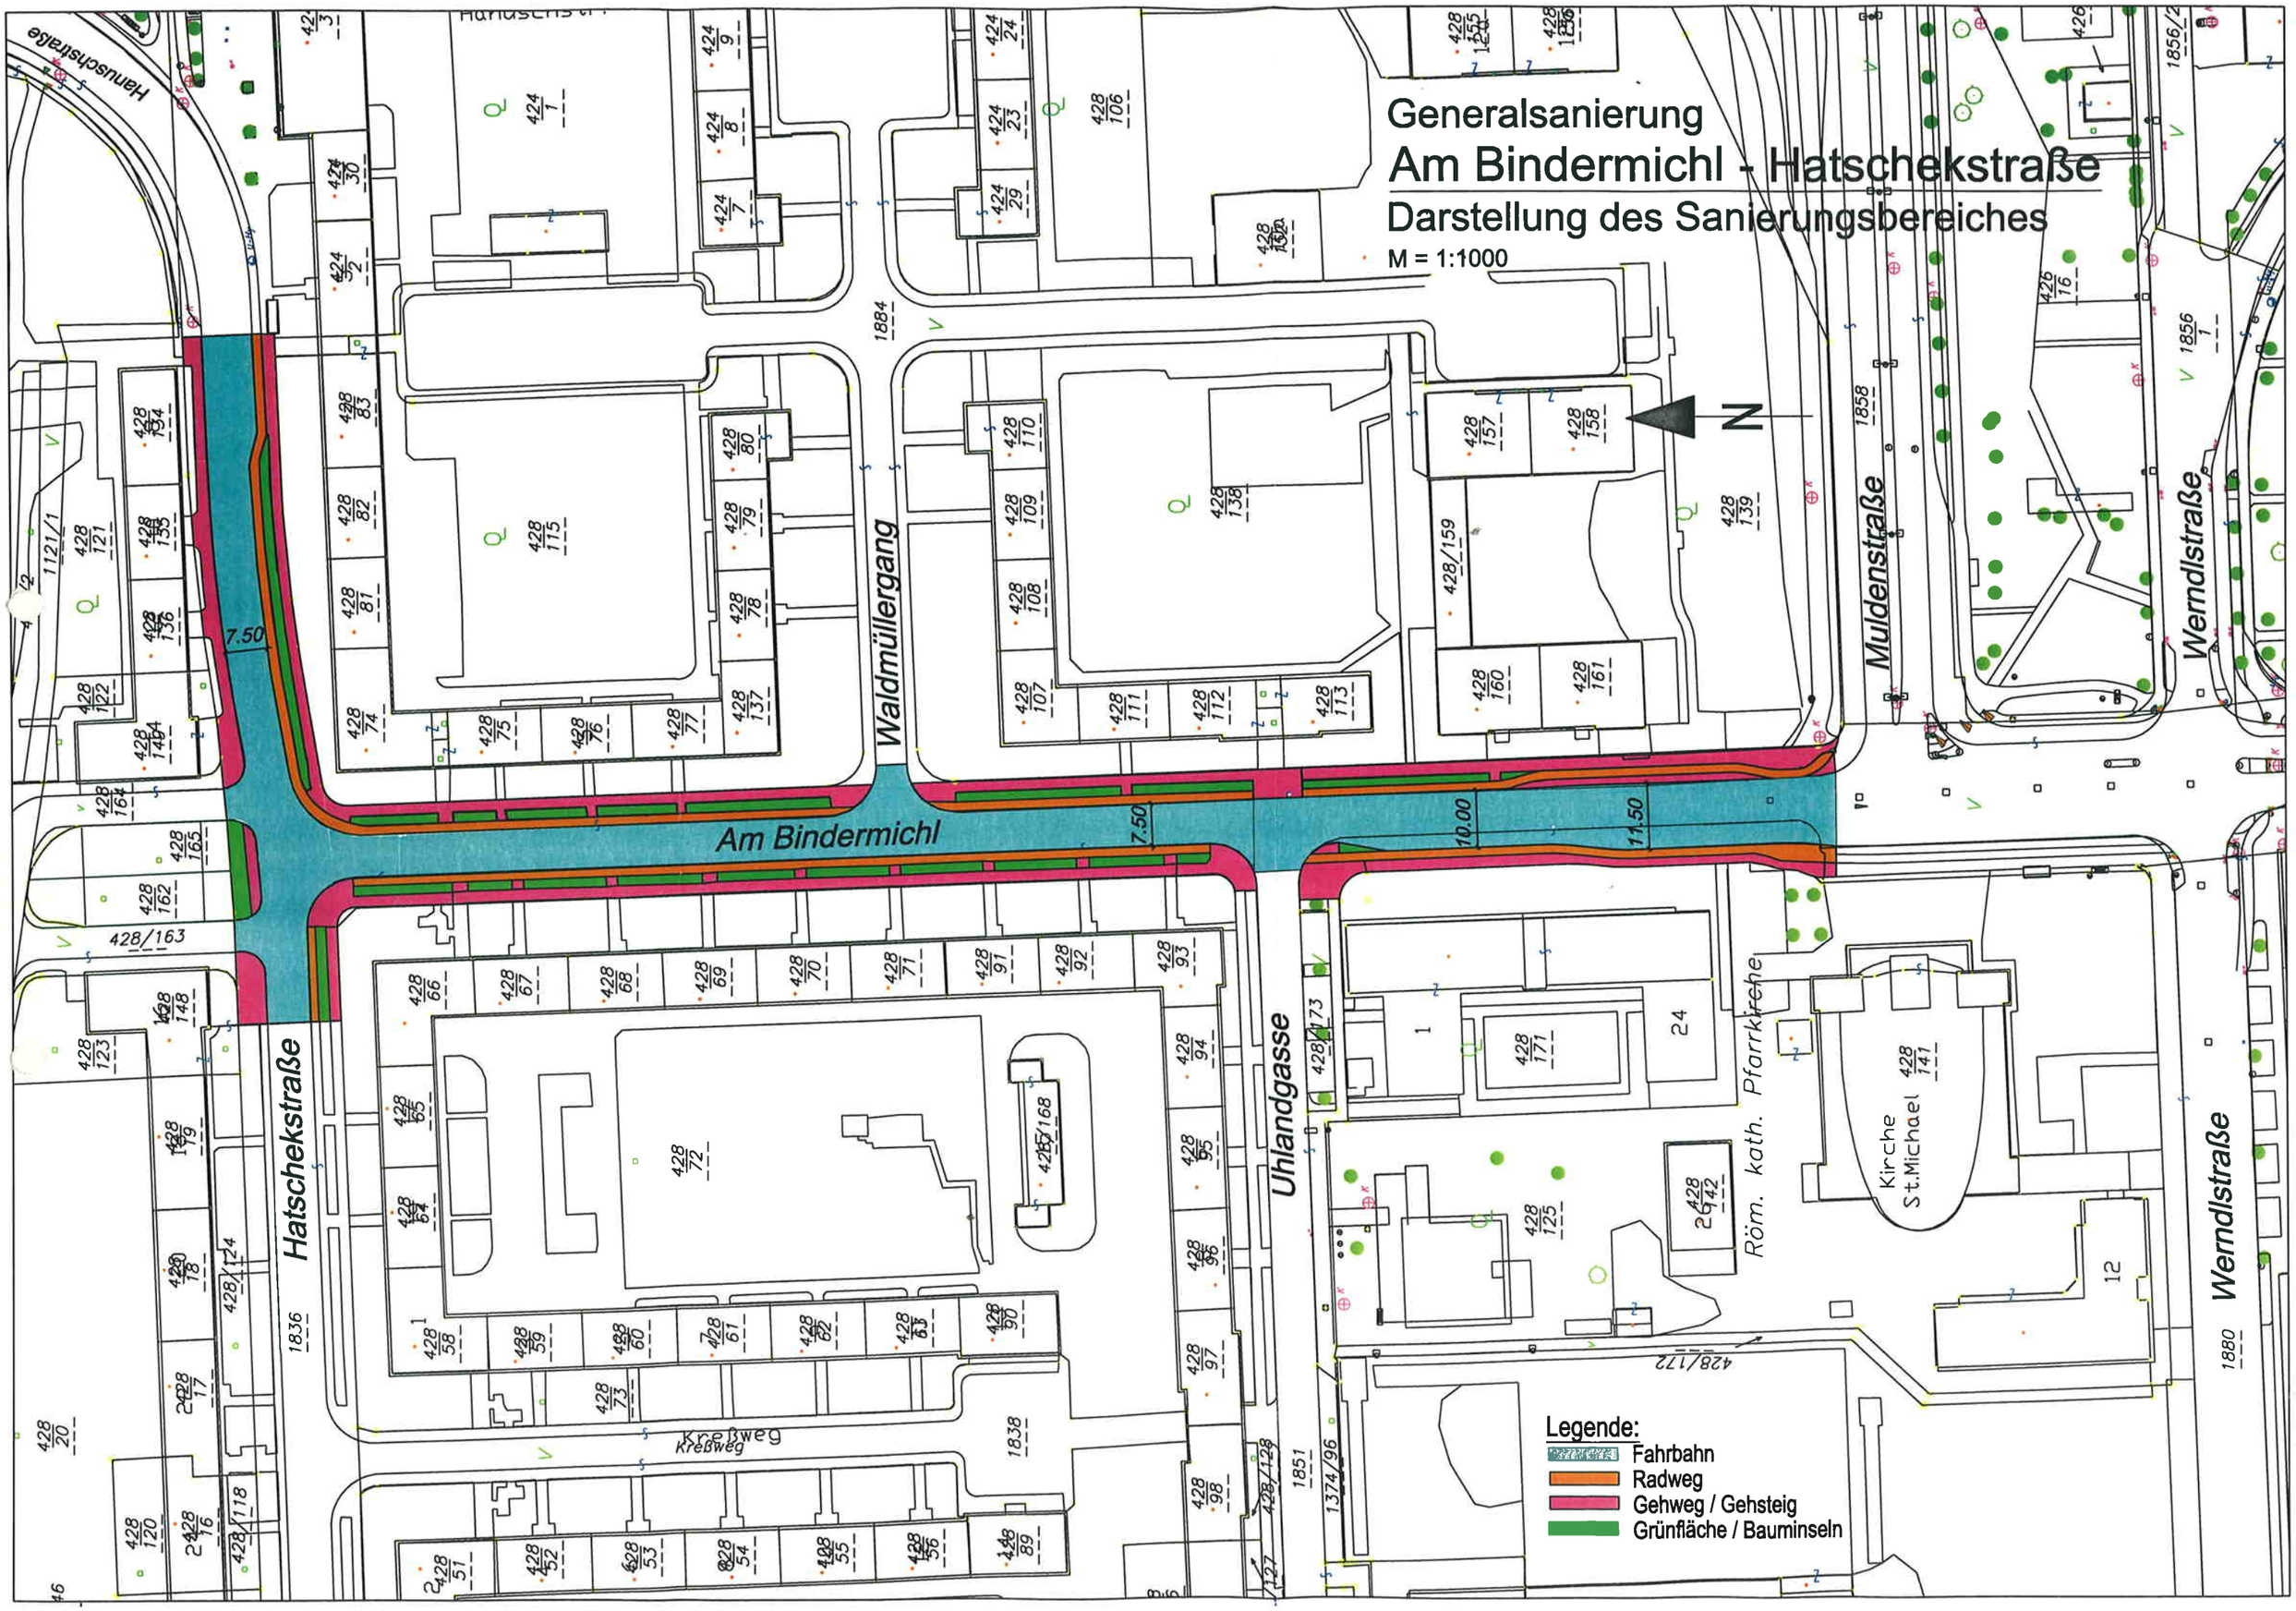Generalsanierung
Am Bindermichl - Hatschekstraße
Darstellung des Sanierungsbereiches
M = 1:1000