


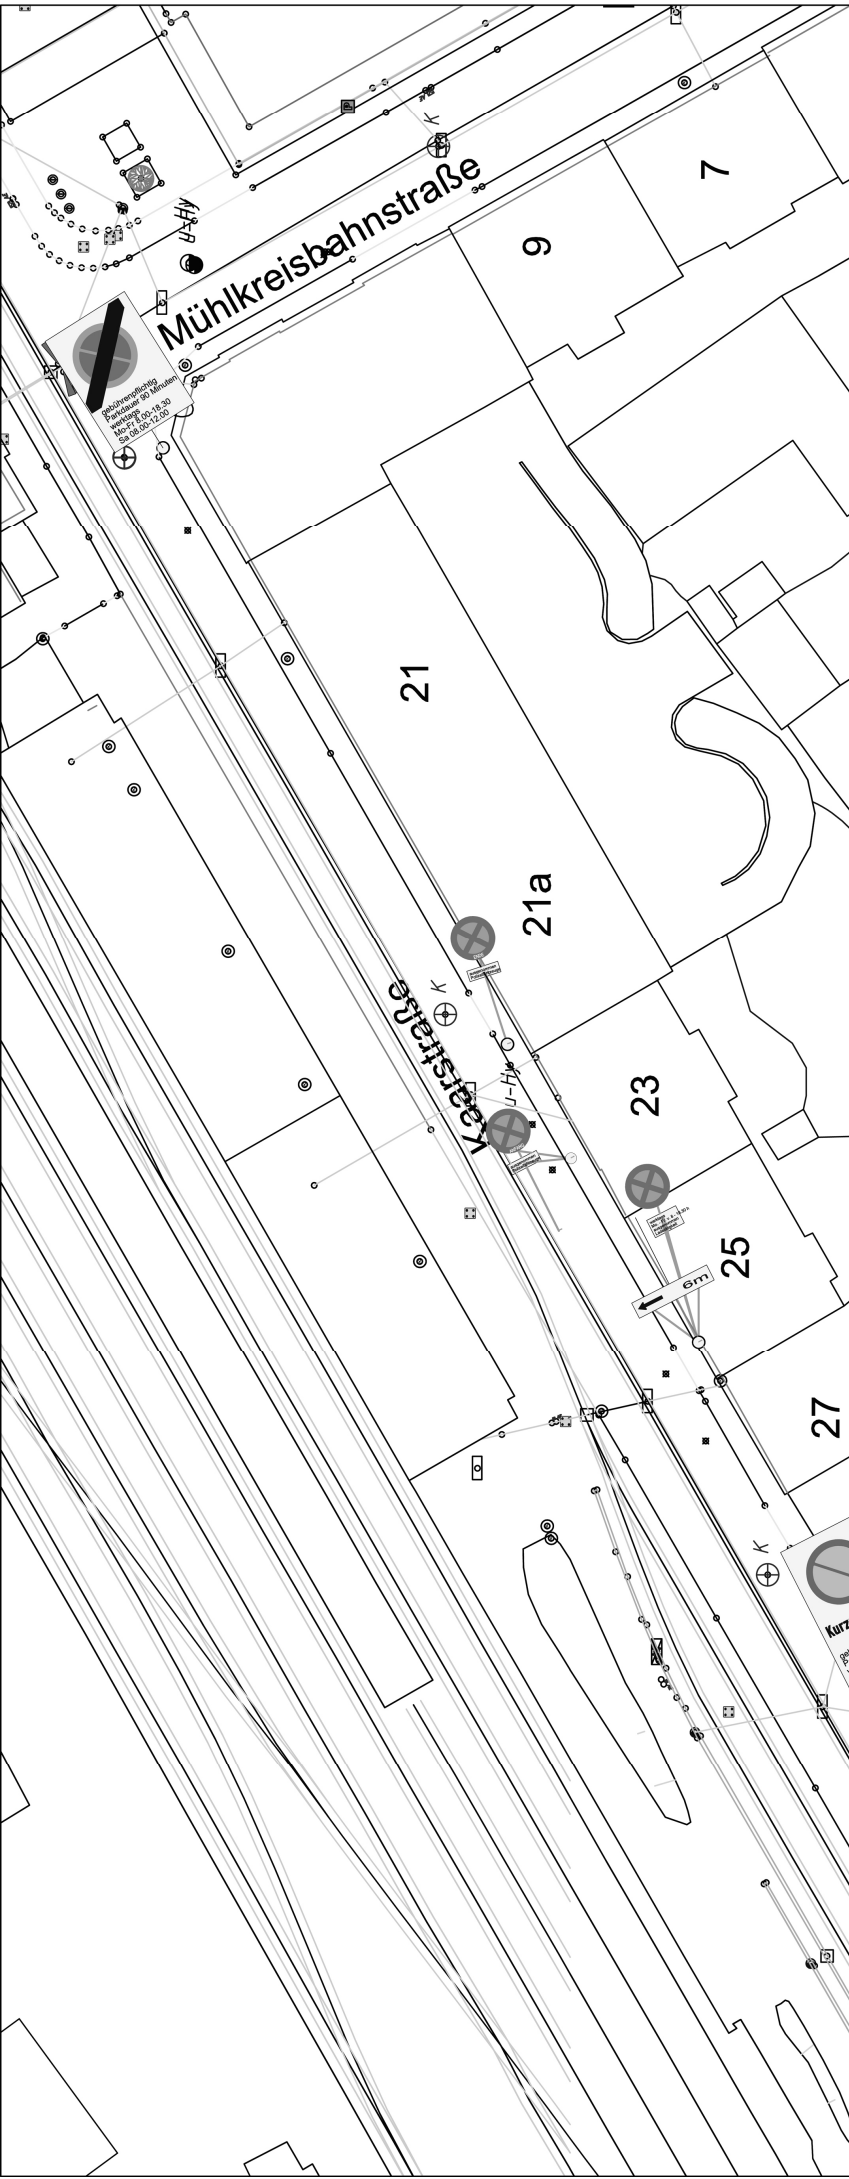

Beschilderungen / Bodenmarkierungen

Planungsstand

Verkehrszeichen

Richtungspfeile

Sperflächen

Linien

Naturbestand

Verkehrszeichen

Richtungspfeile

Sperflächen

Linien

Q: \\Verkehr\Stadtteil_Nord\Kreuzung\Kaarstraße\Kaarstraße_Besch_Lamp_07_10_2008.dwg

DATUM	BEARBEITER	ART DER ÄNDERUNG	INDEX
PLANVERFASSER			
MAGISTRAT DER LANDESHAUPTSTADT LINZ			
STADTPLANUNG LINZ - Abt. Verkehrsplanung			
BAUVORHABEN			
Kaarstraße 31a - 21			
Einrichtung einer KP-Zone			
PLANTITEL – PLANINHALT			
Beschilderungsplan			
GEZEICHNET: Lamp			
DATUM: 07.10.2008			
GEPRÜFT: Schw			
DATUM: 07.10.2008			
PROJEKTLEITER			
MASSSTAB: 1:500			
PROJEKT NR.:			
PLAN NR.:			
INDEX			