



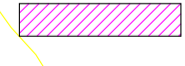
BOCKGASSE

Sanierung zwischen Ziegeleistraße
und Objekt Nr.41

Ausführungskonzept M=1:1000

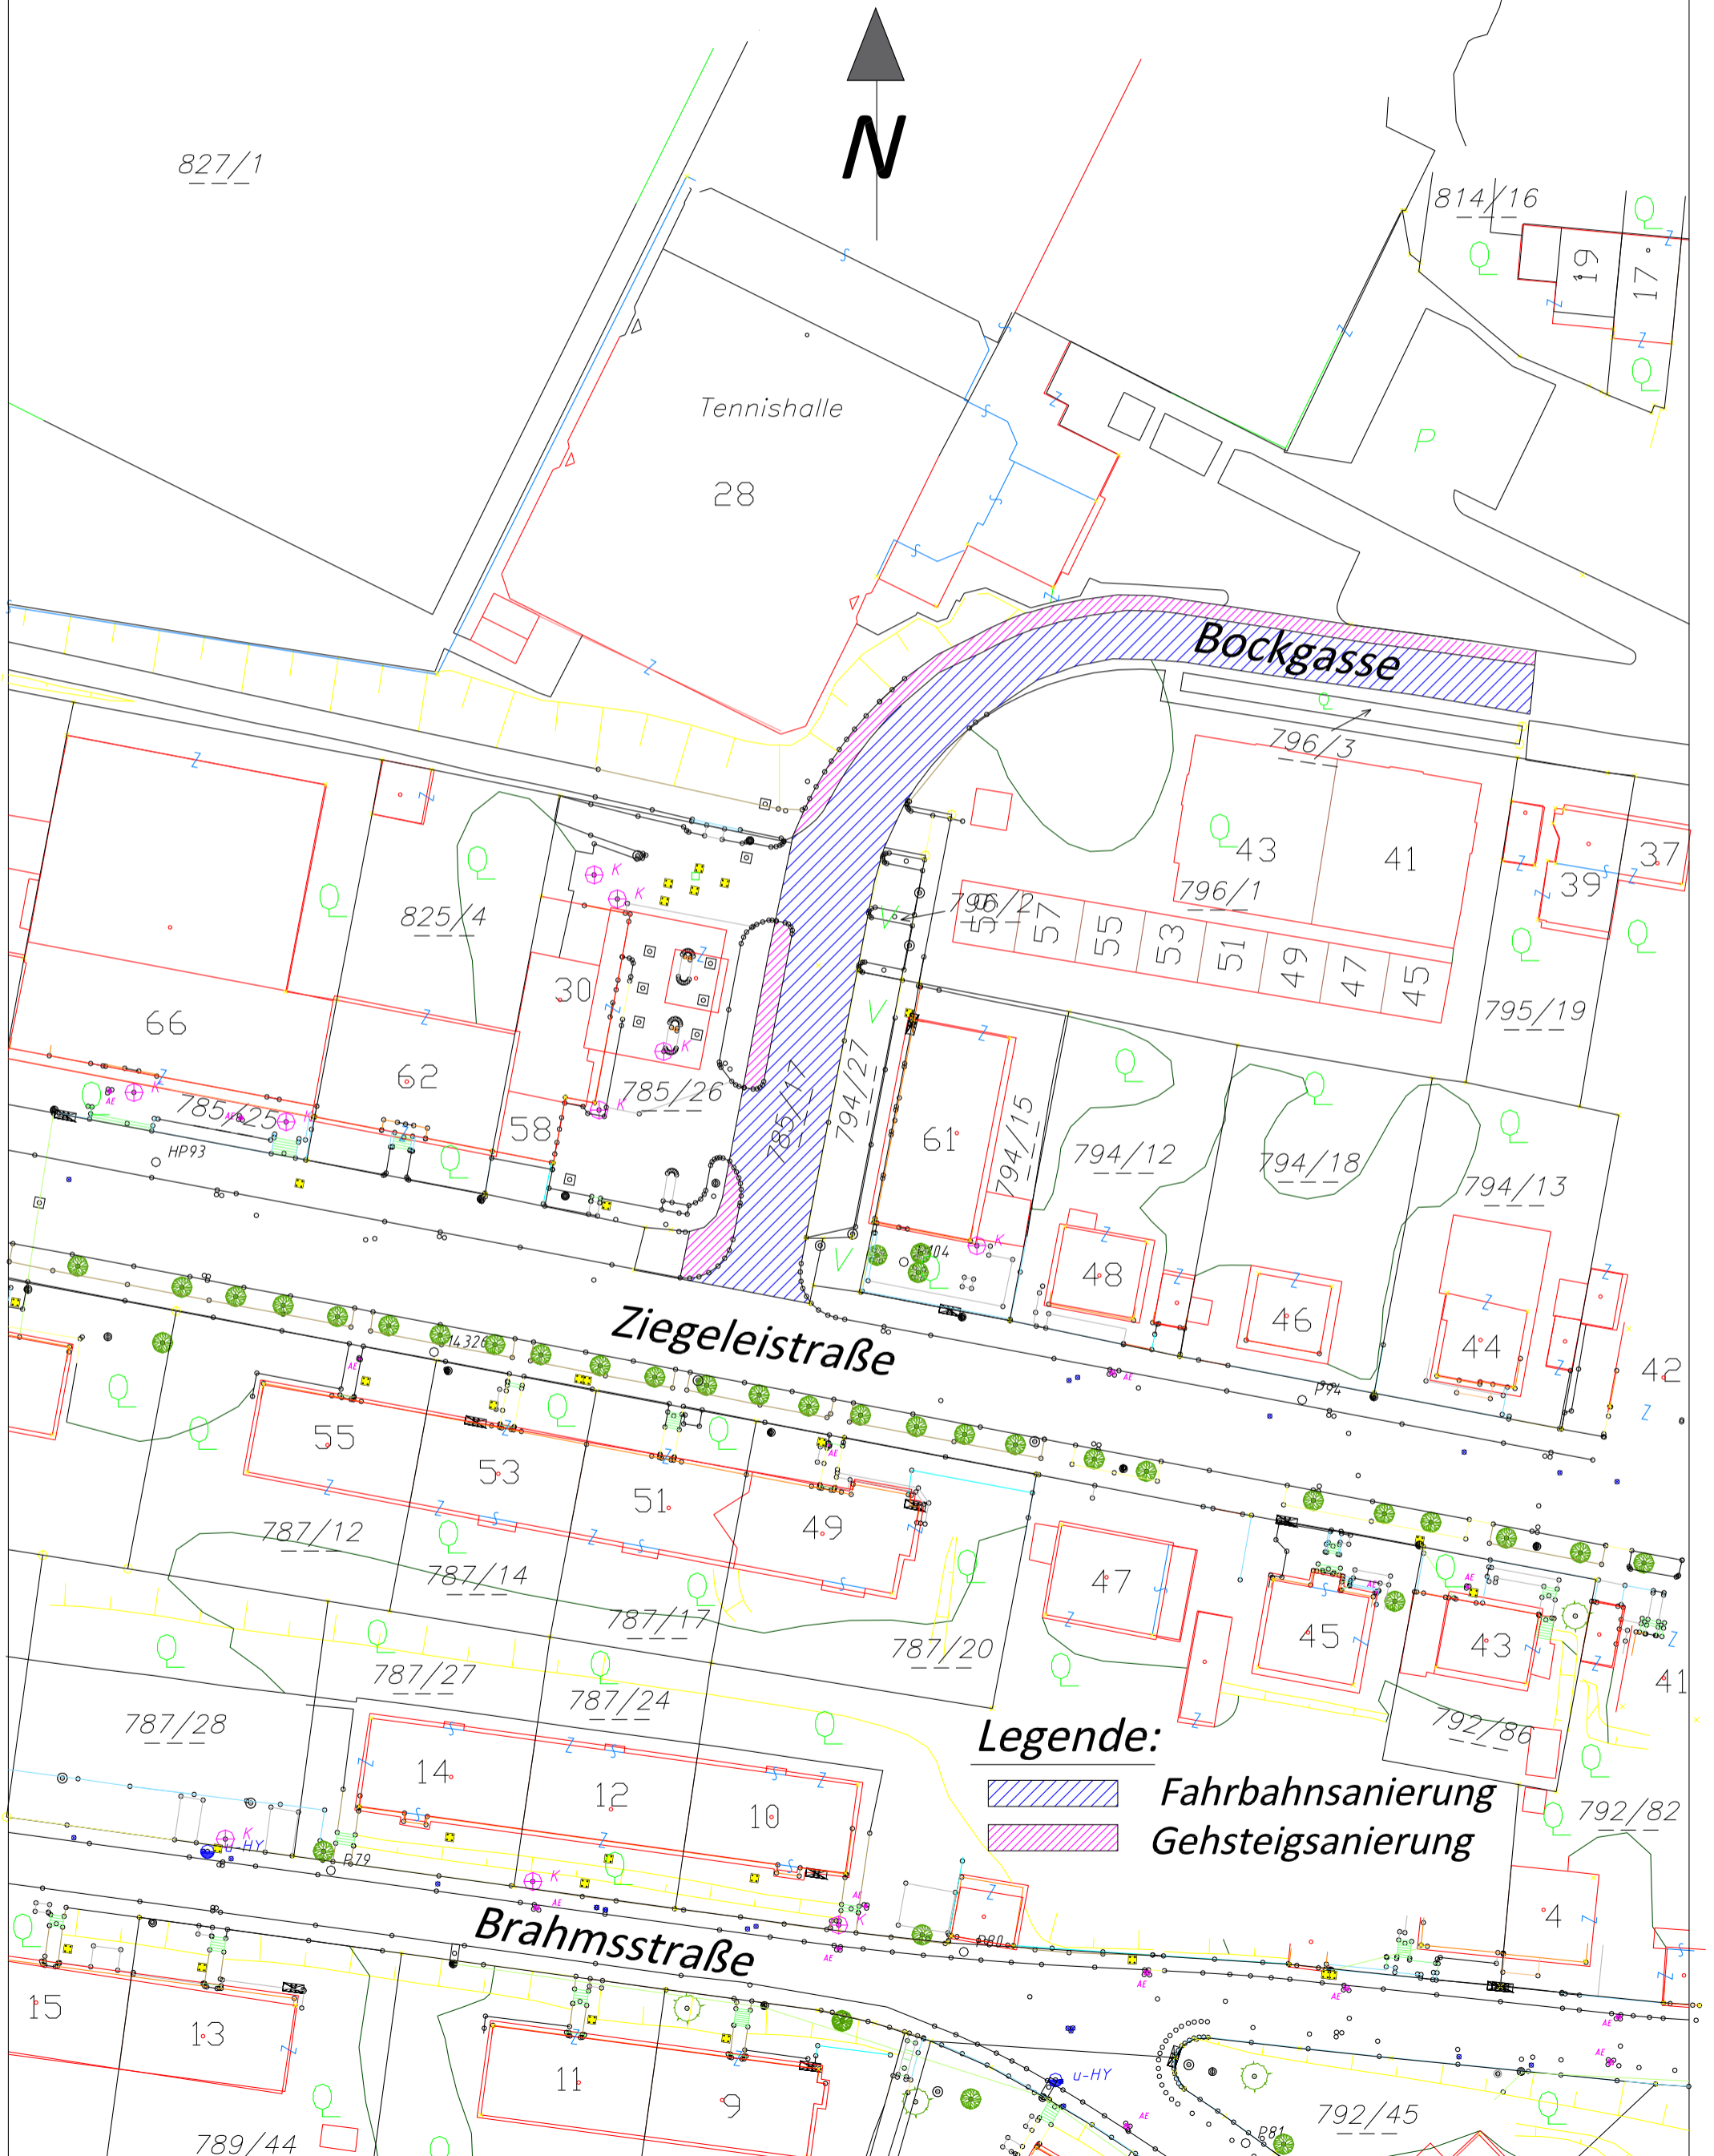

Legende:

-  Fahrbahnsanierung
-  Gehsteigsanierung