




 Gesamtplan_schnell


gedruckt am: 10.06.2021

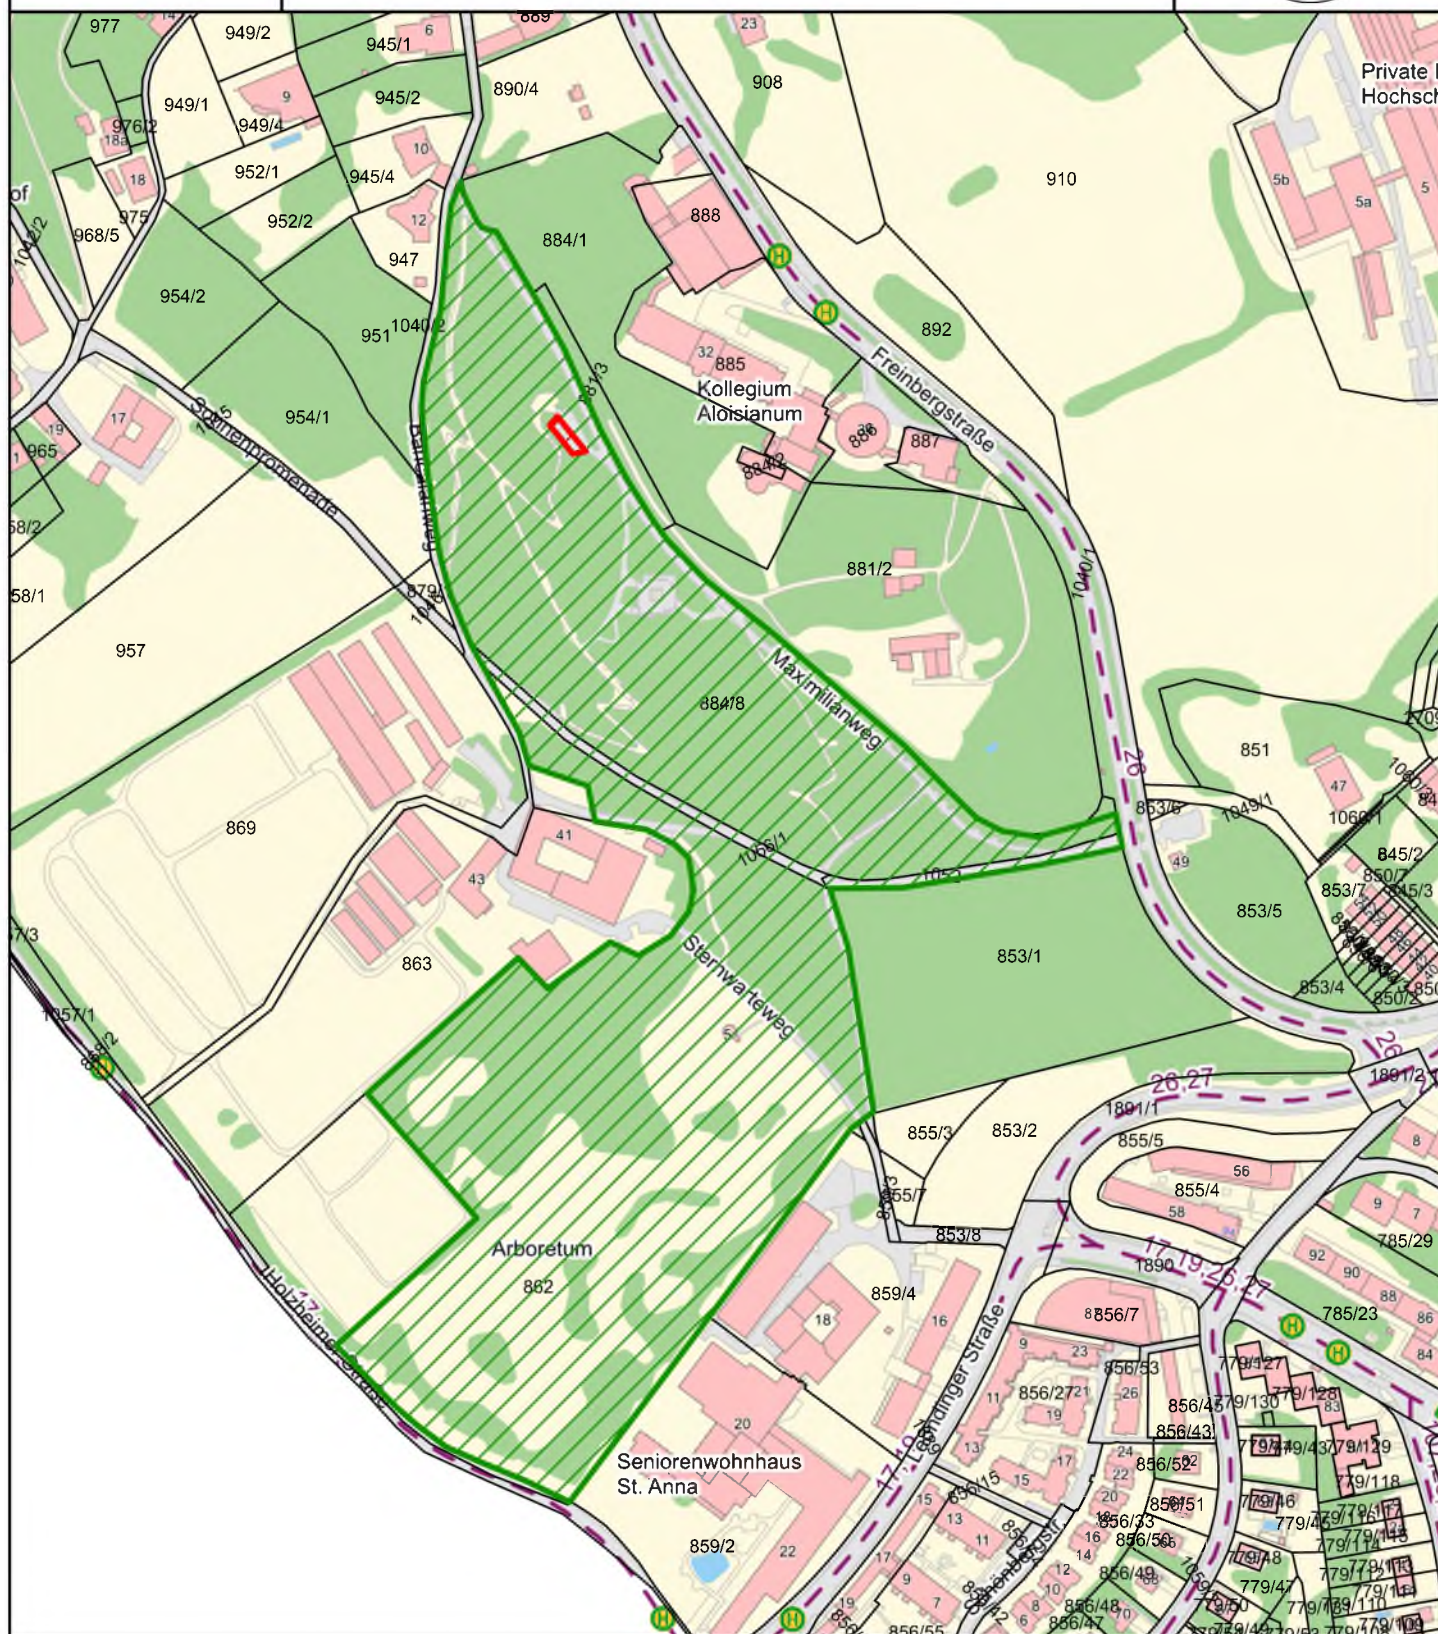

Anmerkung: 2. Parkanlage Sonnenpromenade (Arboretum)

Erstellt unter Verwendung der
Grunddaten des Magistrat Linz

Maßstab 1 : 3 500

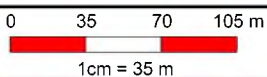

Hunde

HUNDEZONE

Freilauffläche

Verbotzone


Kataster DKM Sept2020

Grundstück

Stadtplan_schnell

Gesamtplan_schnell


gedruckt am: 10.06.2021

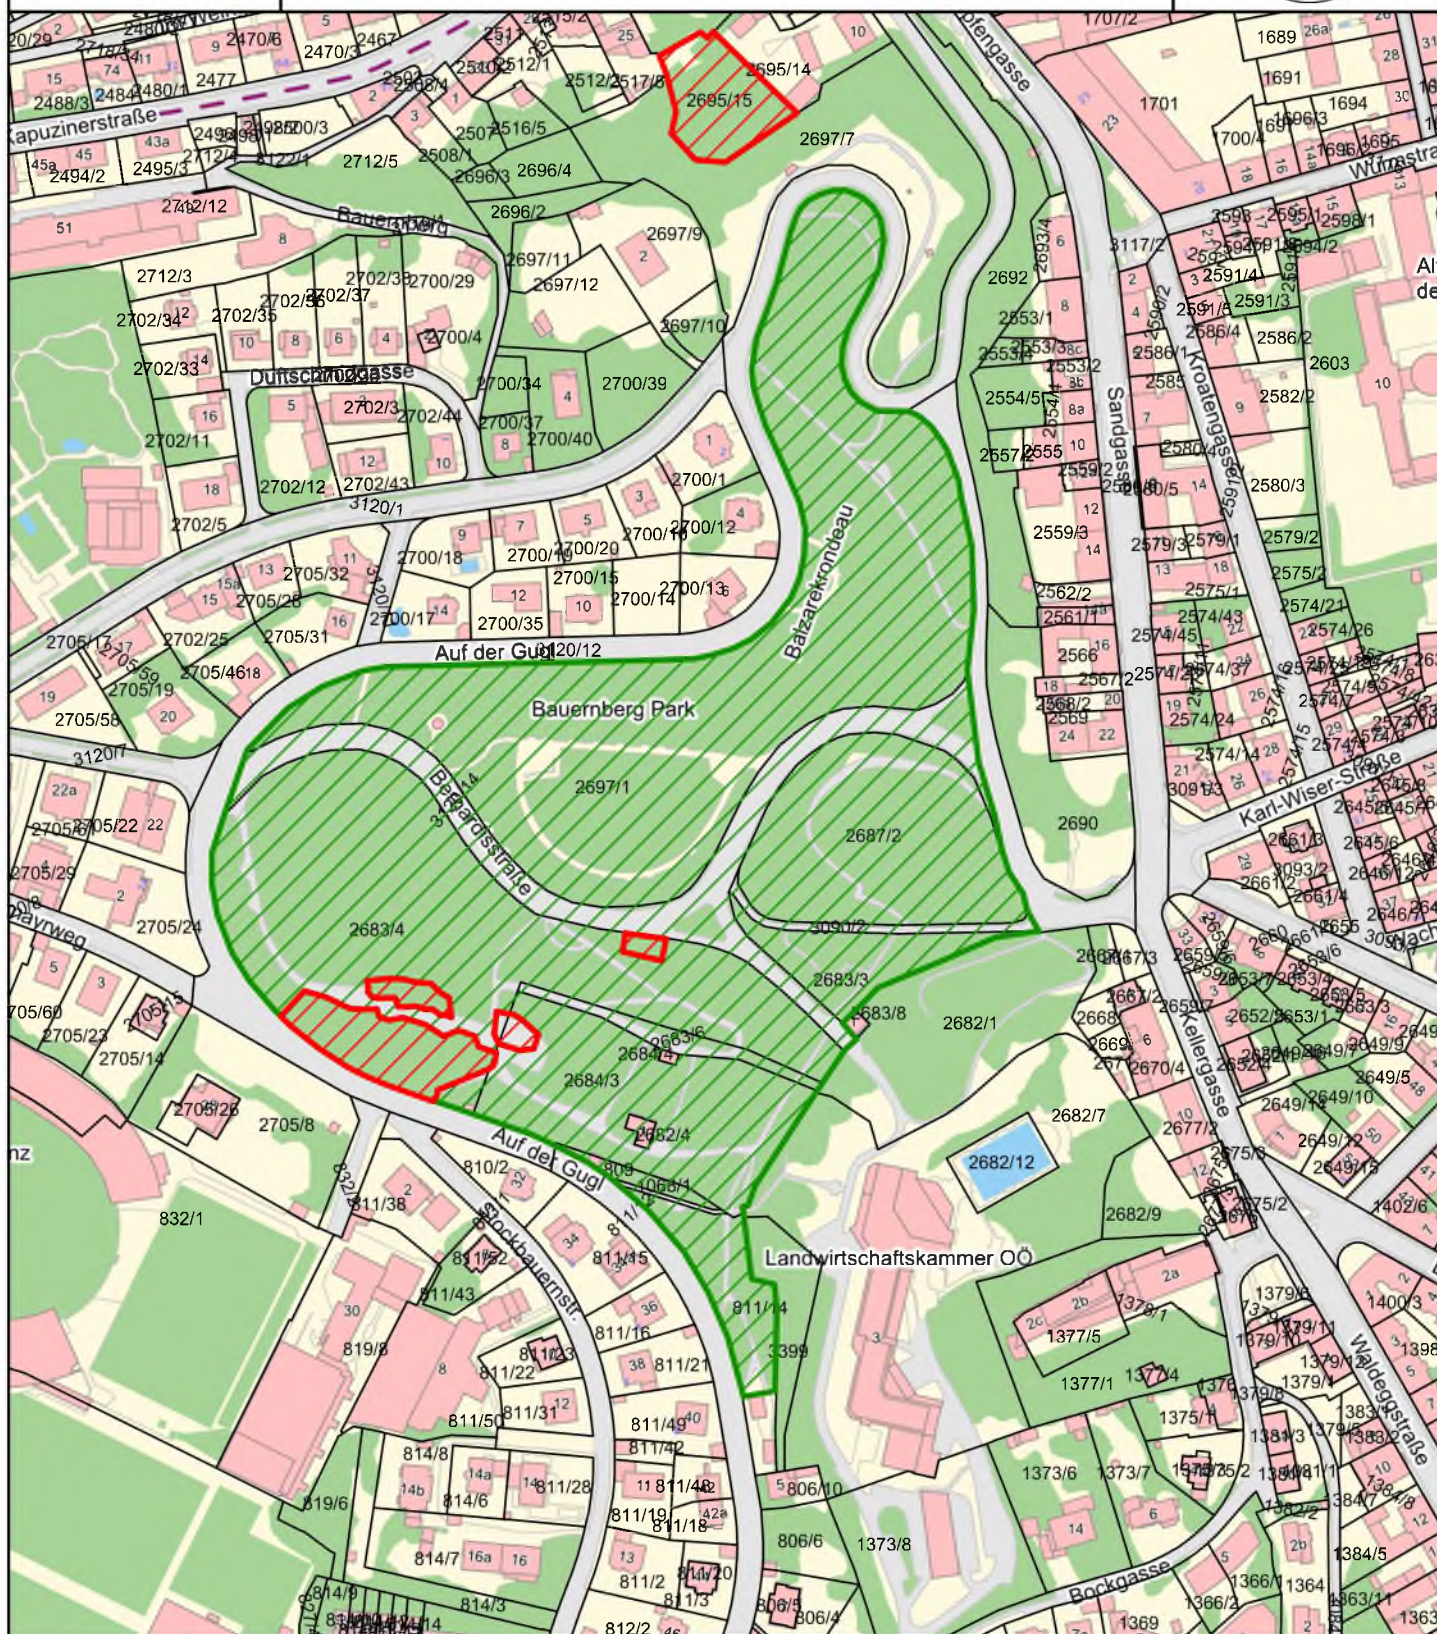

Anmerkung: 3. Parkanlage Bauernberg

Erstellt unter Verwendung der
Grunddaten des Magistrat Linz

Maßstab 1 : 3 500

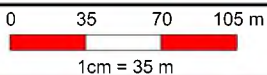

Hunde

■ HUNDEZONE

■ Freilauffläche

■ Verbotzone


Kataster DKM Sept2020

□ Grundstück

Stadtplan_schnell

■ Gesamtplan_schnell


gedruckt am: 10.06.2021

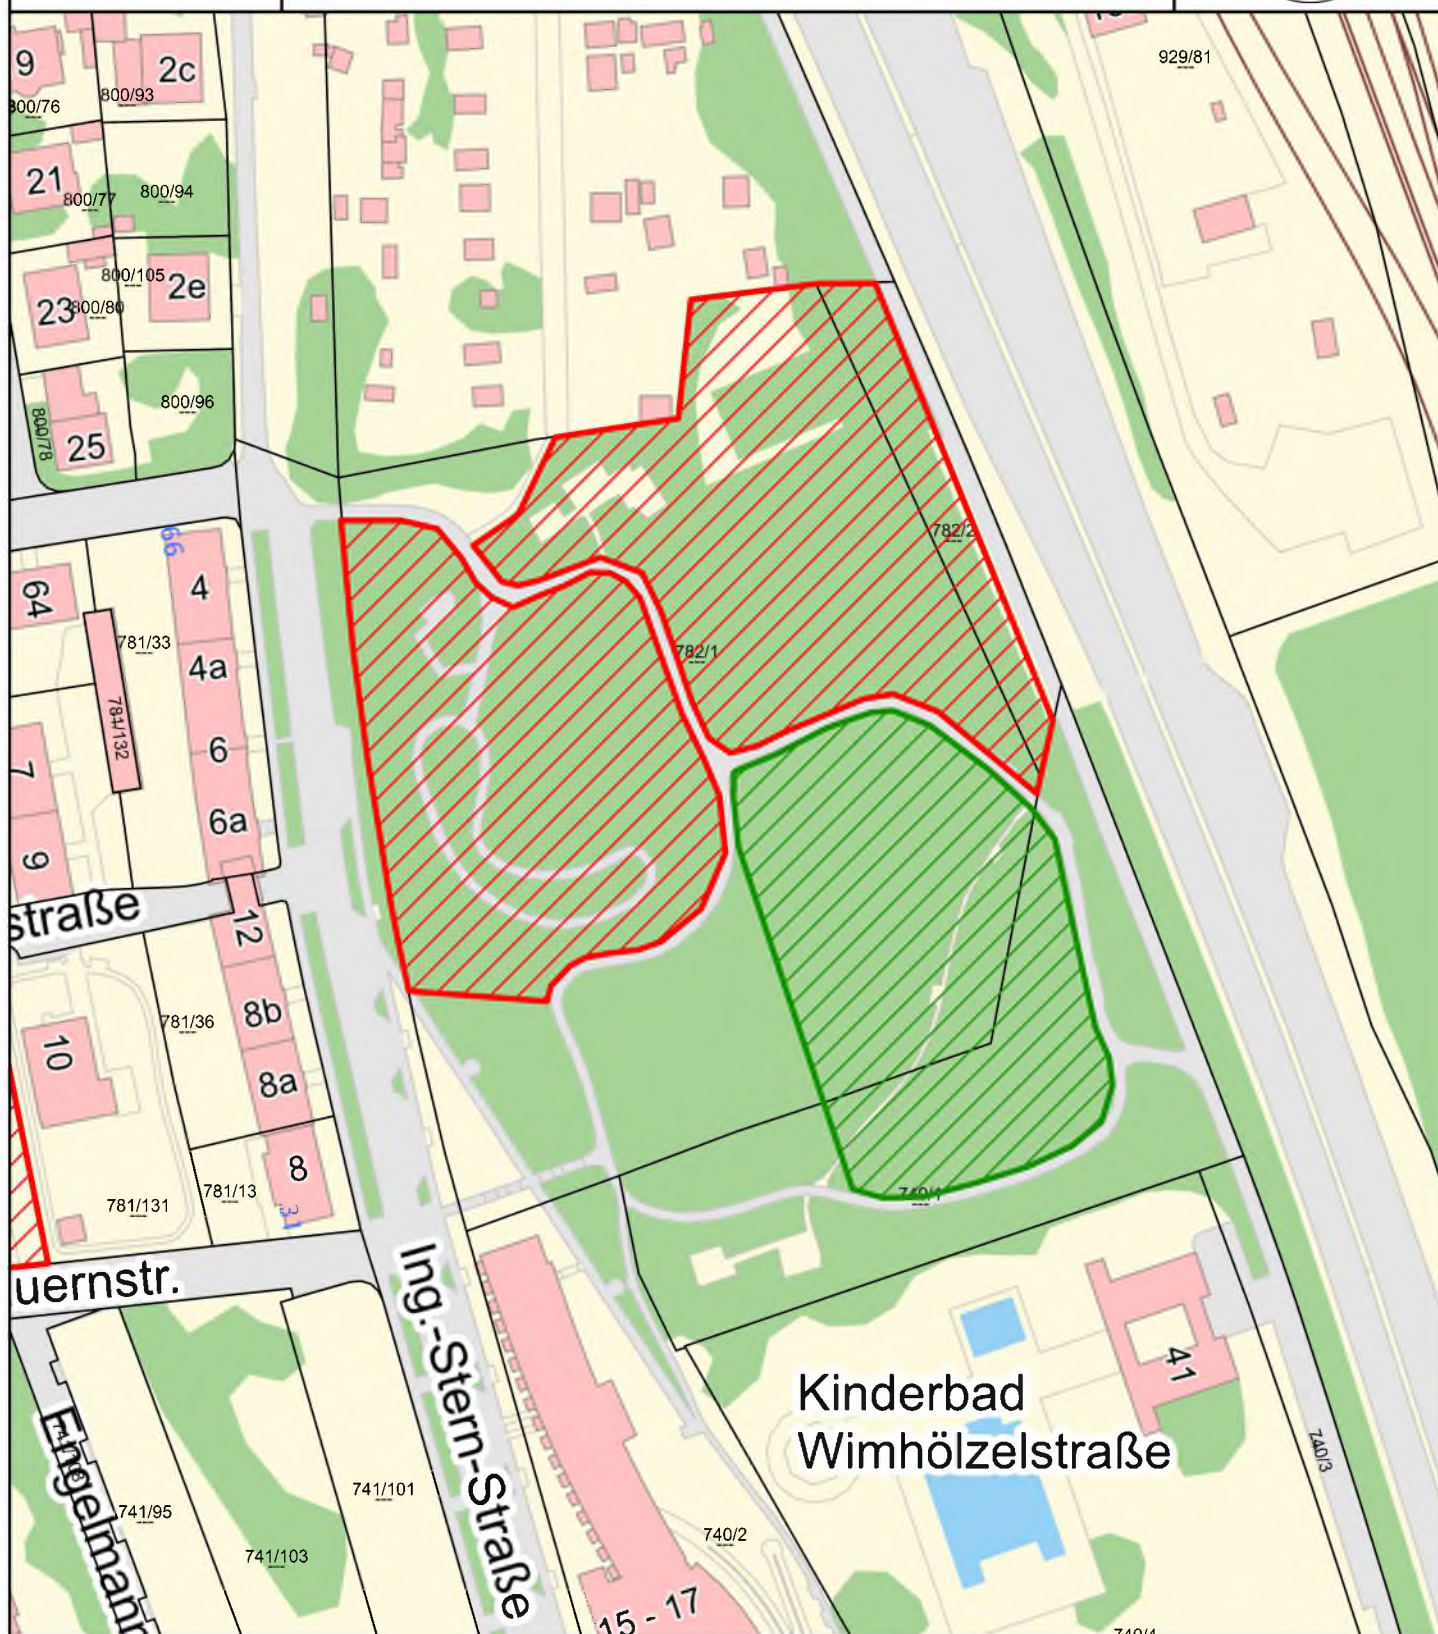

Anmerkung: 4. Park Seniorenzentrum Ing.-Stern-Straße

Erstellt unter Verwendung der
Grunddaten des Magistrat Linz

Maßstab 1 : 1 500

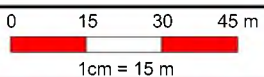

Hunde

HUNDEZONE

Freilauffläche

Verbotzone


Kataster DKM Sept2020

Grundstück

Stadtplan_schnell

Gesamtplan_schnell


gedruckt am: 10.06.2021

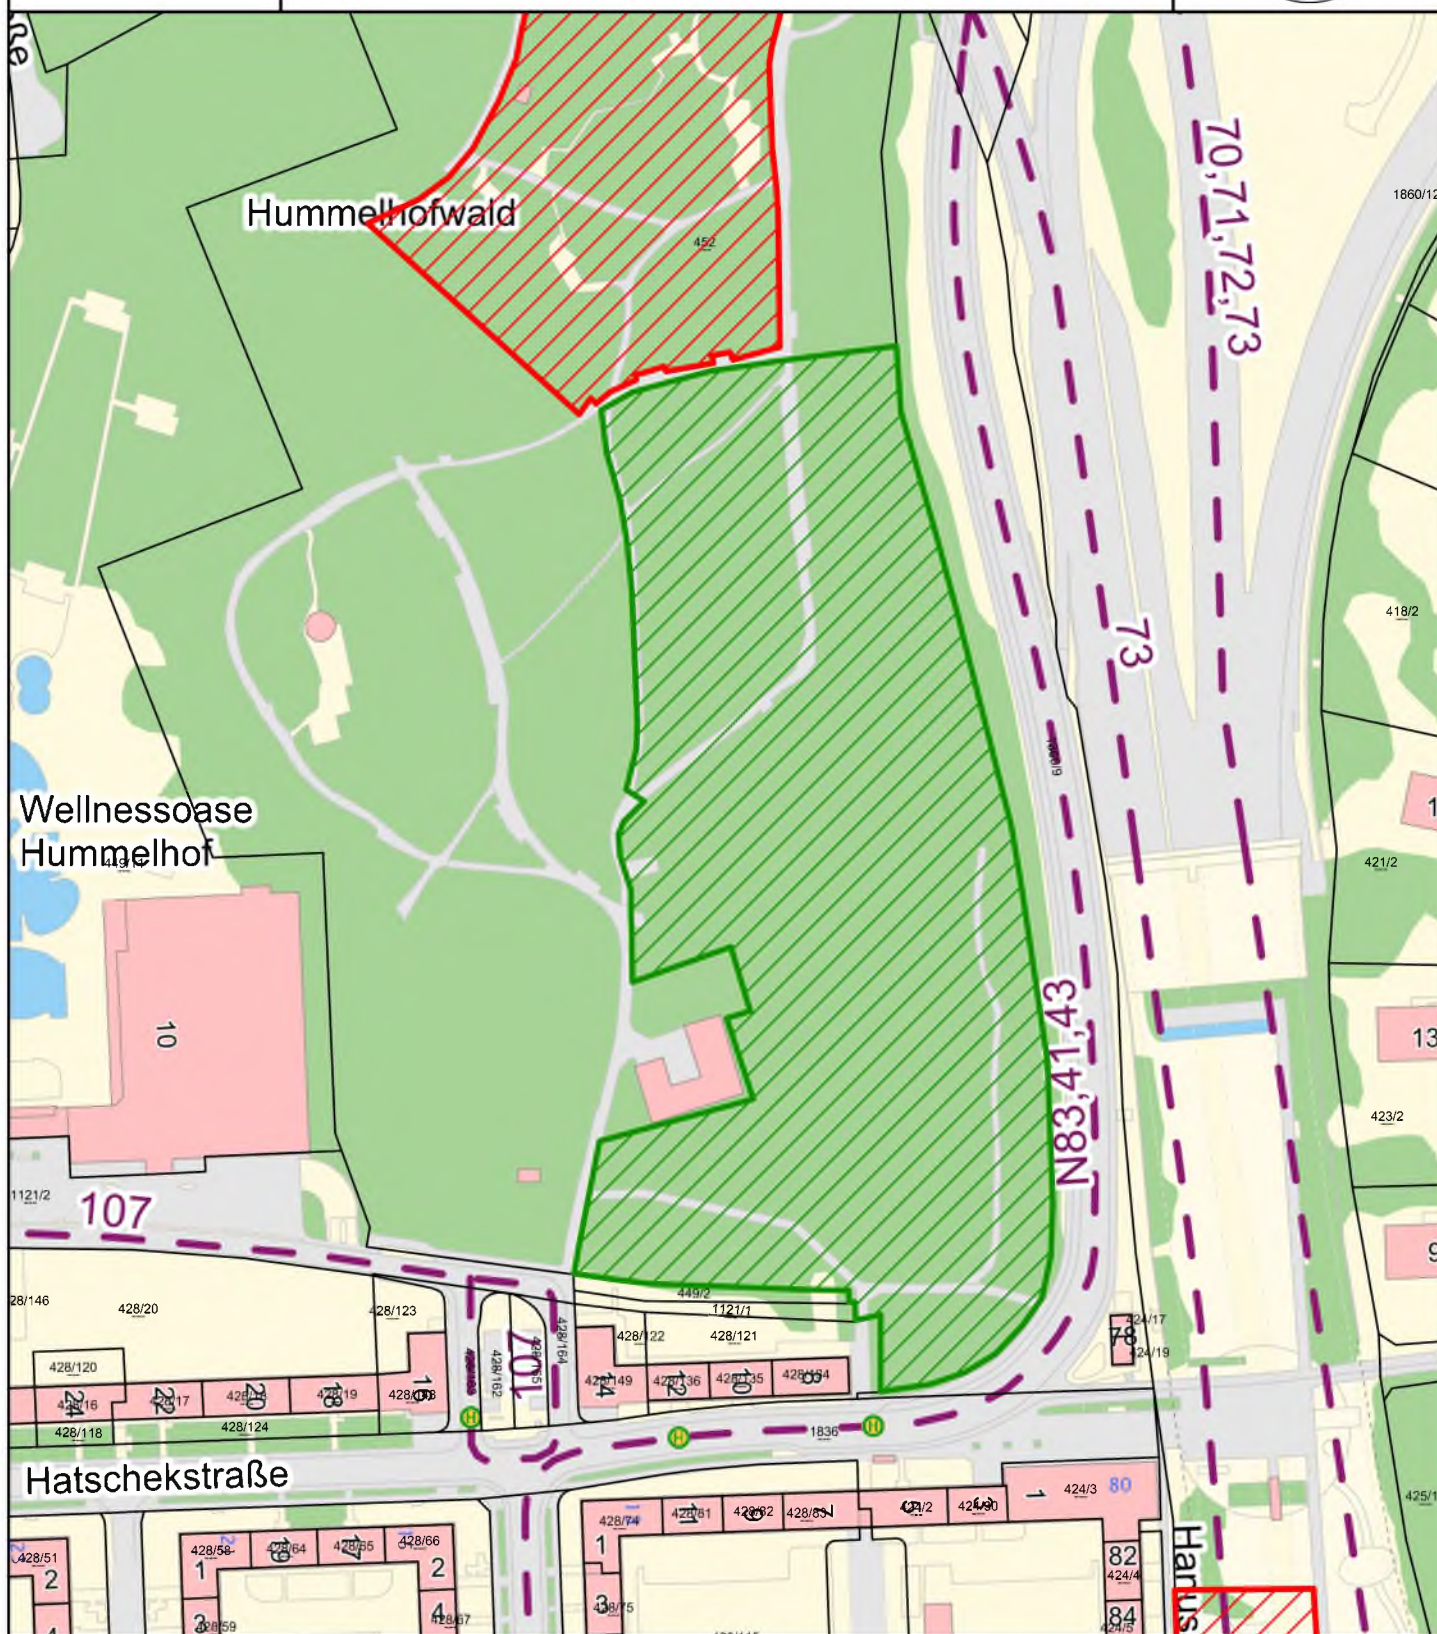

Anmerkung: 5. Hummelhofwald

Erstellt unter Verwendung der
Grunddaten des Magistrat Linz

Maßstab 1 : 2 000

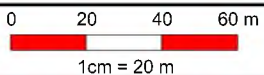

Hunde

■ HUNDEZONE

■ Freilauffläche

■ Verbotzone

Kataster DKM Sept2020


□ Grundstück

Stadtplan_schnell


■ Gesamtplan_schnell

gedruckt am: 10.06.2021

gedruckt am: 10.06.2021

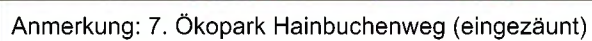

gedruckt am: 10.06.2021

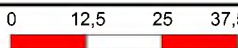




Anmerkung: 8. Panuliwiese (eingezäunt)

Erstellt unter Verwendung der
Grunddaten des Magistrat Linz

Maßstab 1 : 1 000

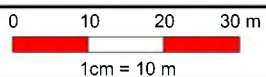

Hunde

HUNDEZONE

Freilauffläche

Verbotzone

Kataster DKM Sept2020

Grundstück

Stadtplan_schnell

Gesamtplan_schnell


gedruckt am: 10.06.2021



Anmerkung: 9. Park Bruckner-Tower/BH UU (eingezäunt)

Erstellt unter Verwendung der
Grunddaten des Magistrat Linz

Maßstab 1 : 1 000

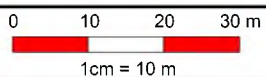

Hunde

HUNDEZONE

Freilauffläche

Verbotzone


Kataster DKM Sept2020

Grundstück

Stadtplan_schnell

Gesamtplan_schnell


gedruckt am: 10.06.2021

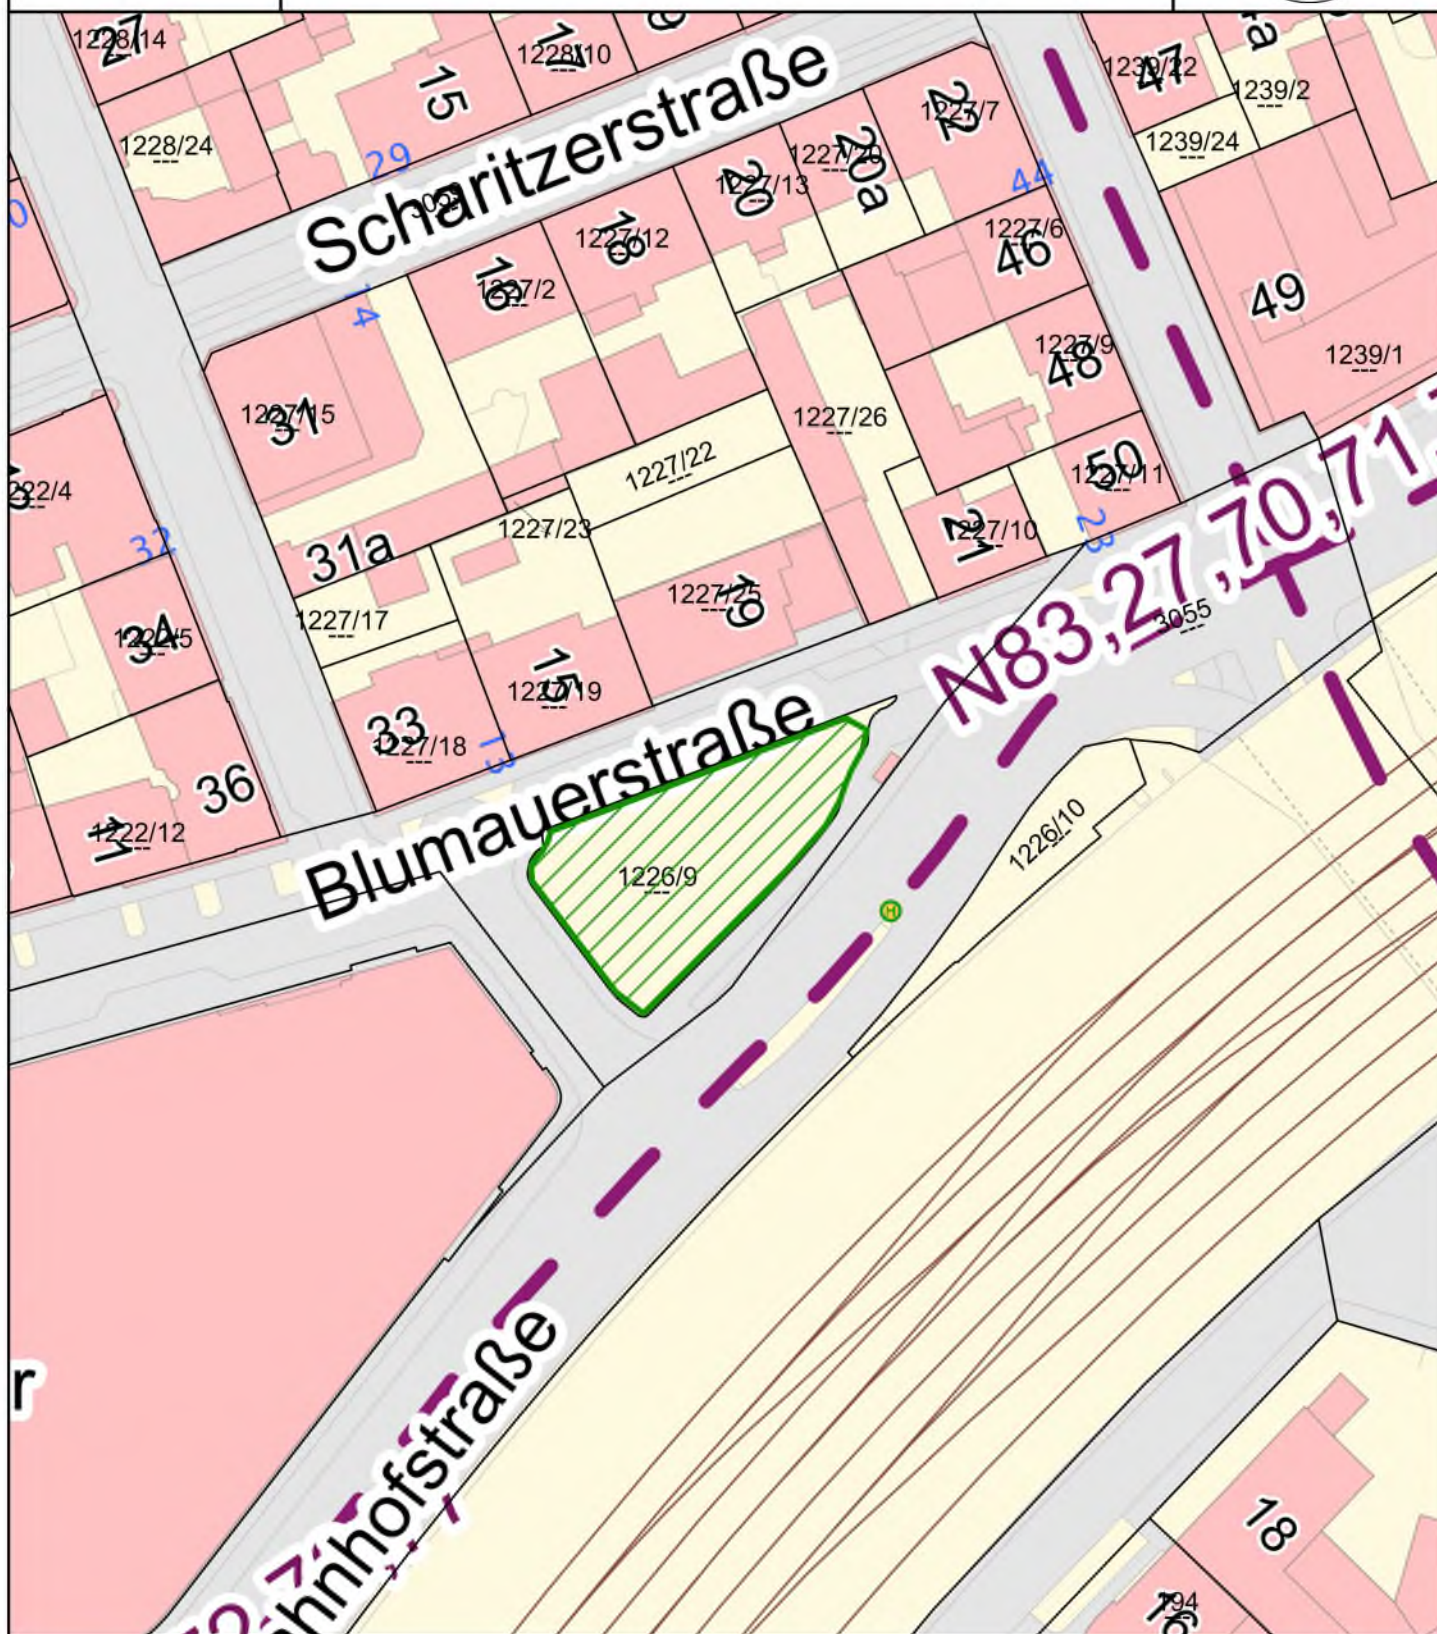

Anmerkung: 10. Blumauerstraße Nähe Musiktheater (eingezäunt)

Erstellt unter Verwendung der
Grunddaten des Magistrat Linz

Maßstab 1 : 1 000

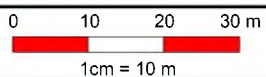

Hunde

■ HUNDEZONE

■ Freilauffläche

■ Verbotzone


Kataster DKM Sept2020

□ Grundstück

Stadtplan_schnell

■ Gesamtplan_schnell


gedruckt am: 10.06.2021

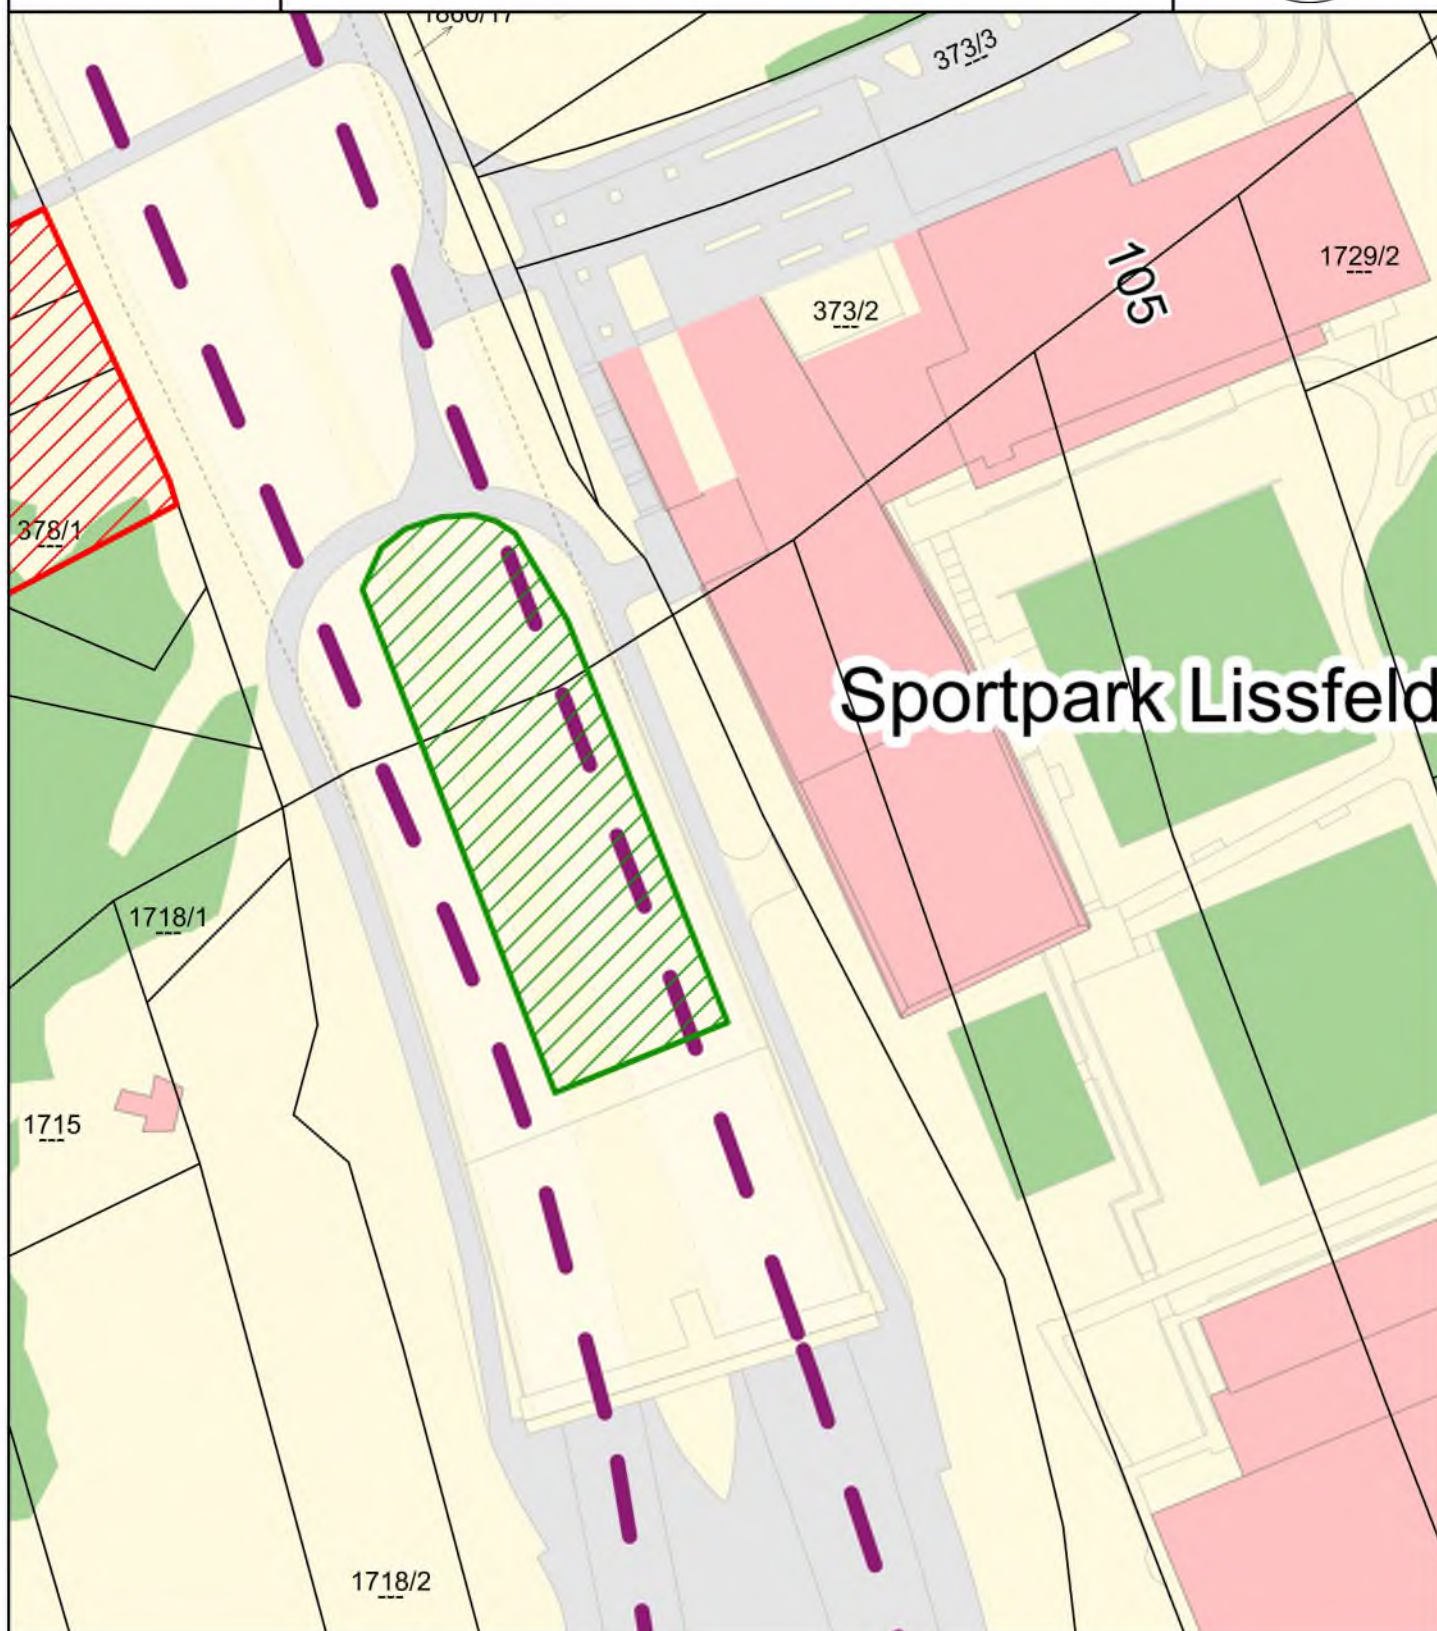

Anmerkung: 11. Bellevuepark-Bindermichl Süd (eingezäunt)

Erstellt unter Verwendung der
Grunddaten des Magistrat Linz

Maßstab 1 : 1 000

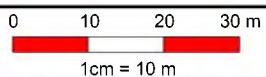

Hunde

■ HUNDEZONE

■ Freilauffläche

■ Verbotzone


Kataster DKM Sept2020

□ Grundstück

Stadtplan_schnell

■ Gesamtplan_schnell


gedruckt am: 10.06.2021

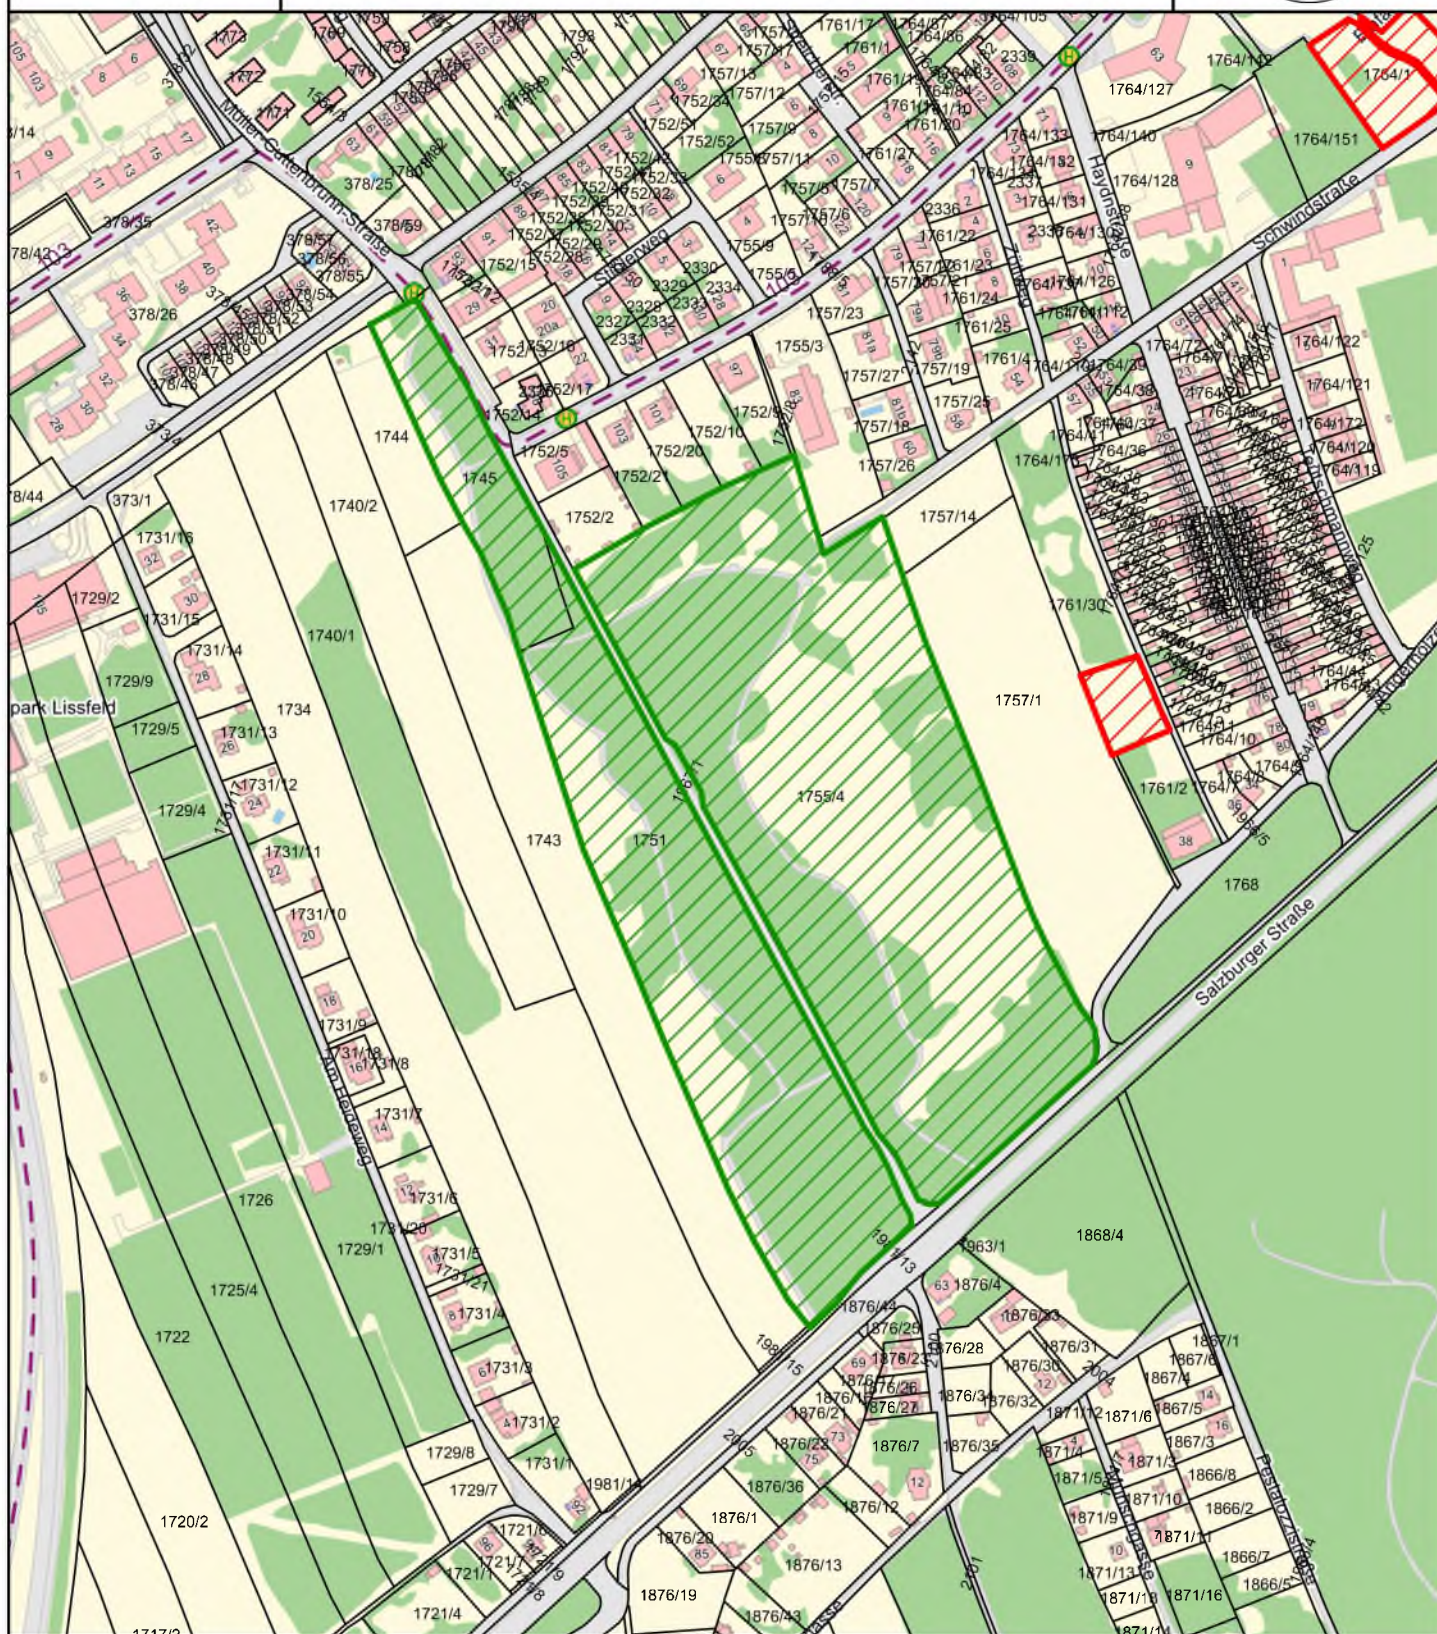

Anmerkung: 12. Wasserwald Nord

Erstellt unter Verwendung der
Grunddaten des Magistrat Linz

Maßstab 1 : 4 000

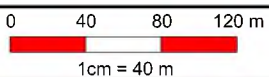

Hunde

Hundekotsackerl Standorte

T Hundekotsackerl Standorte Beschriftung

+ Hundekotsackerl Standorte


● Gärtnerei

● Mitte-Ost

● Mitte-West

● Mitte-Zentrum


gedruckt am: 10.06.2021

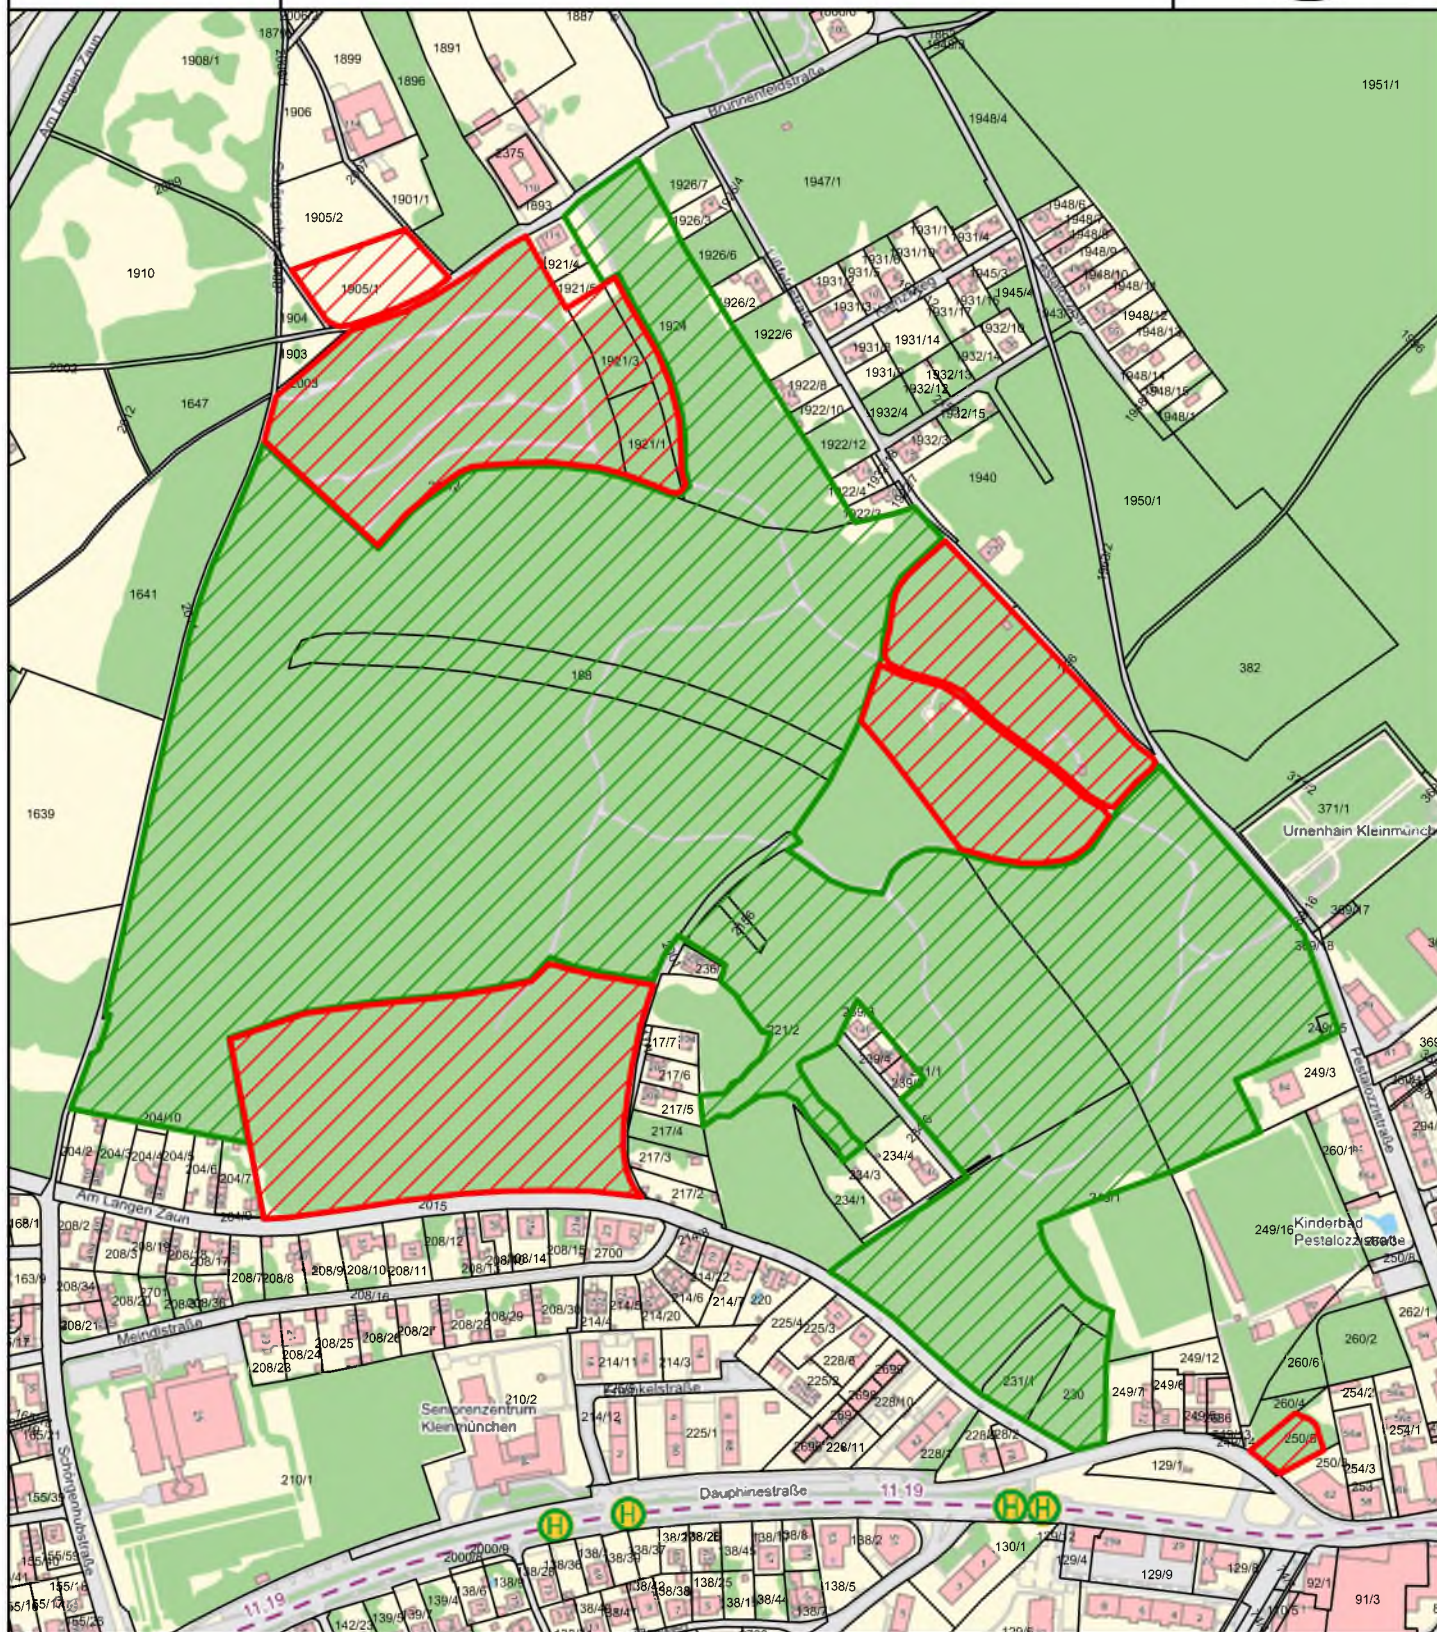

Anmerkung: 12. Wasserwald Süd

Erstellt unter Verwendung der
Grunddaten des Magistrat Linz

Maßstab 1 : 5 000

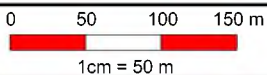

Hunde

HUNDEZONE

Freilaufffläche

Verbotzone


Kataster DKM Sept2020

Grundstück

Stadtplan_schnell

Gesamtplan_schnell


gedruckt am: 10.06.2021

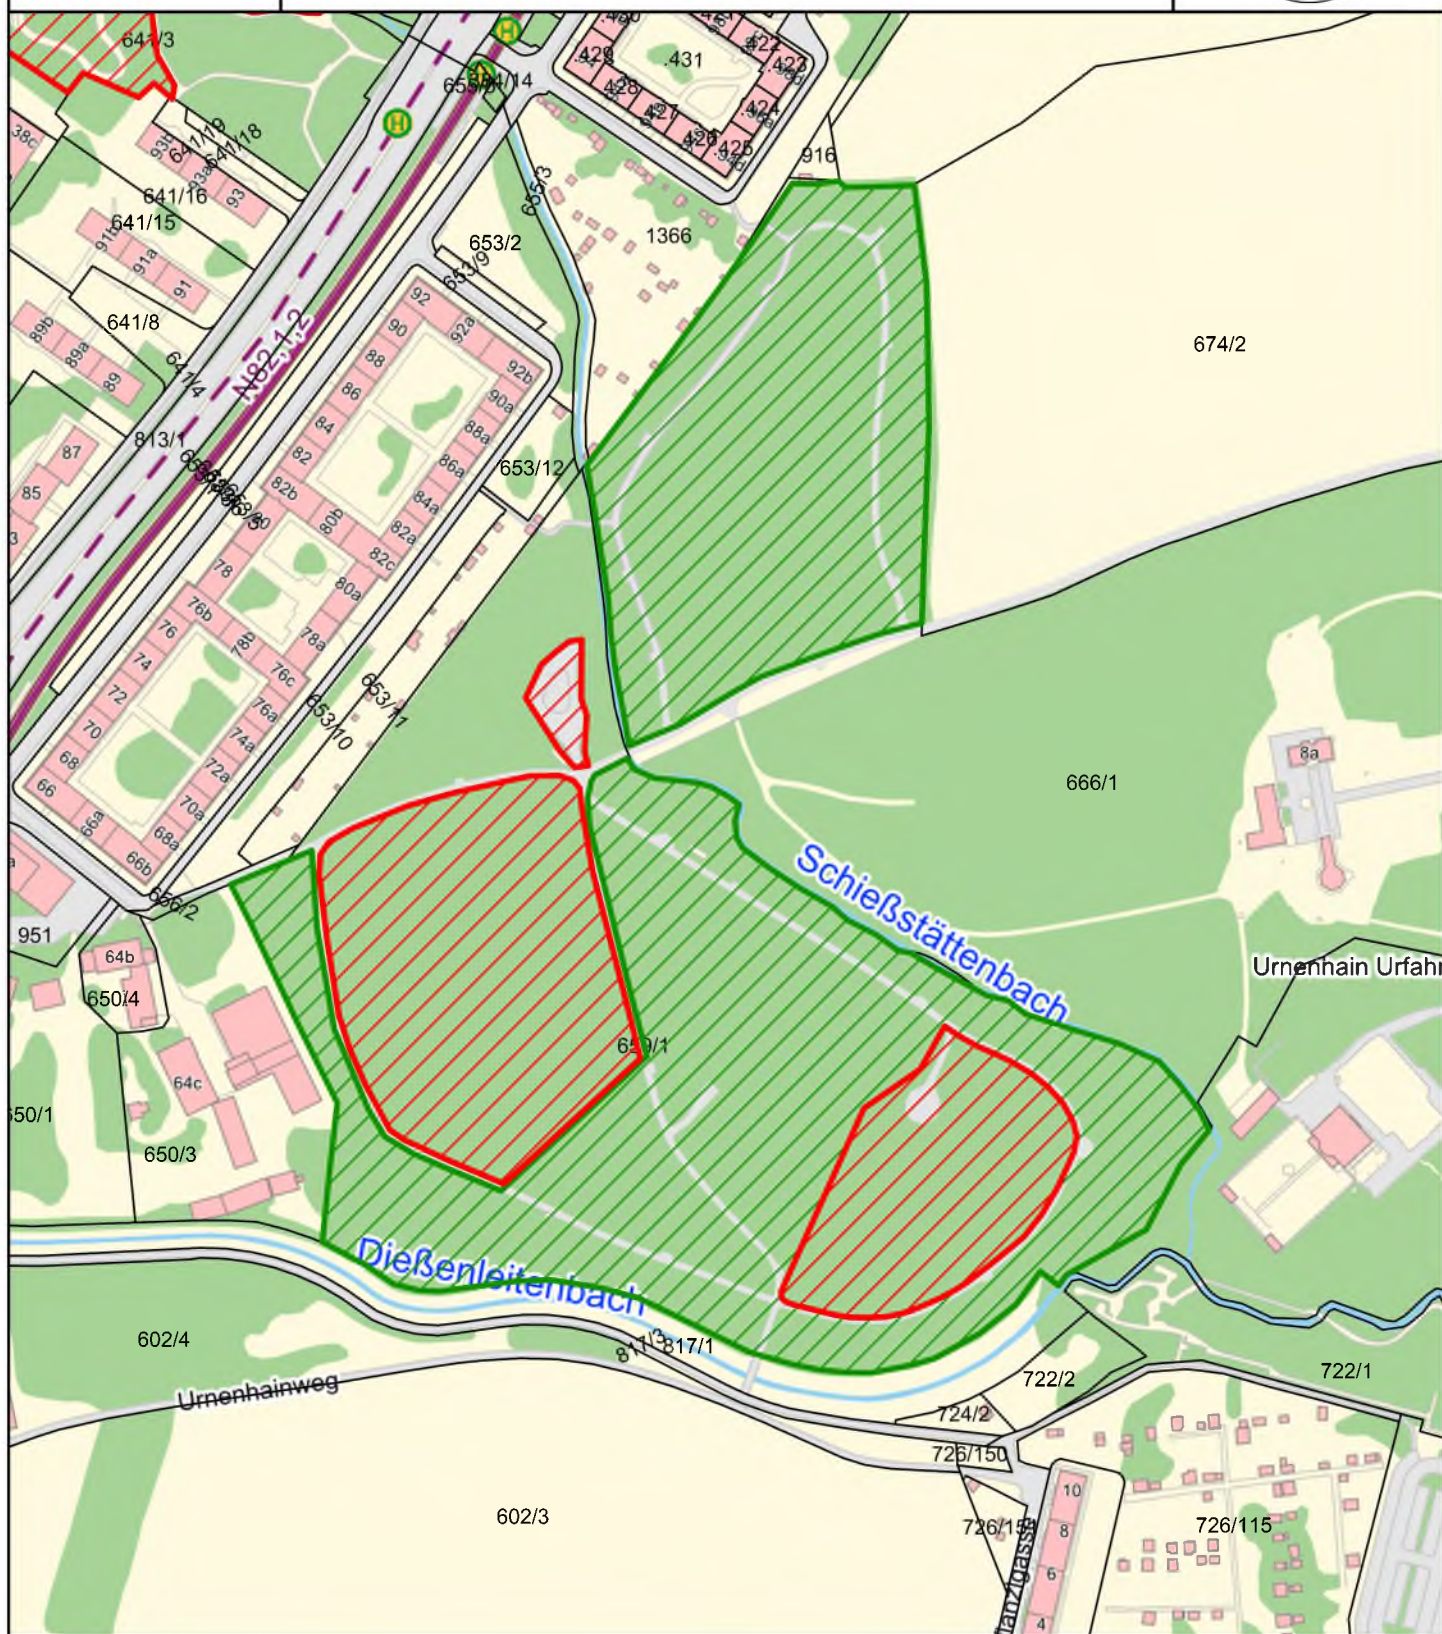

Anmerkung: 13. Heilhamerpark

Erstellt unter Verwendung der
Grunddaten des Magistrat Linz

Maßstab 1 : 3 000

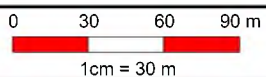

Hunde

■ HUNDEZONE

■ Freilauffläche

■ Verbotzone

Kataster DKM Sept2020

□ Grundstück

Stadtplan_schnell

■ Gesamtplan_schnell

gedruckt am: 10.06.2021