




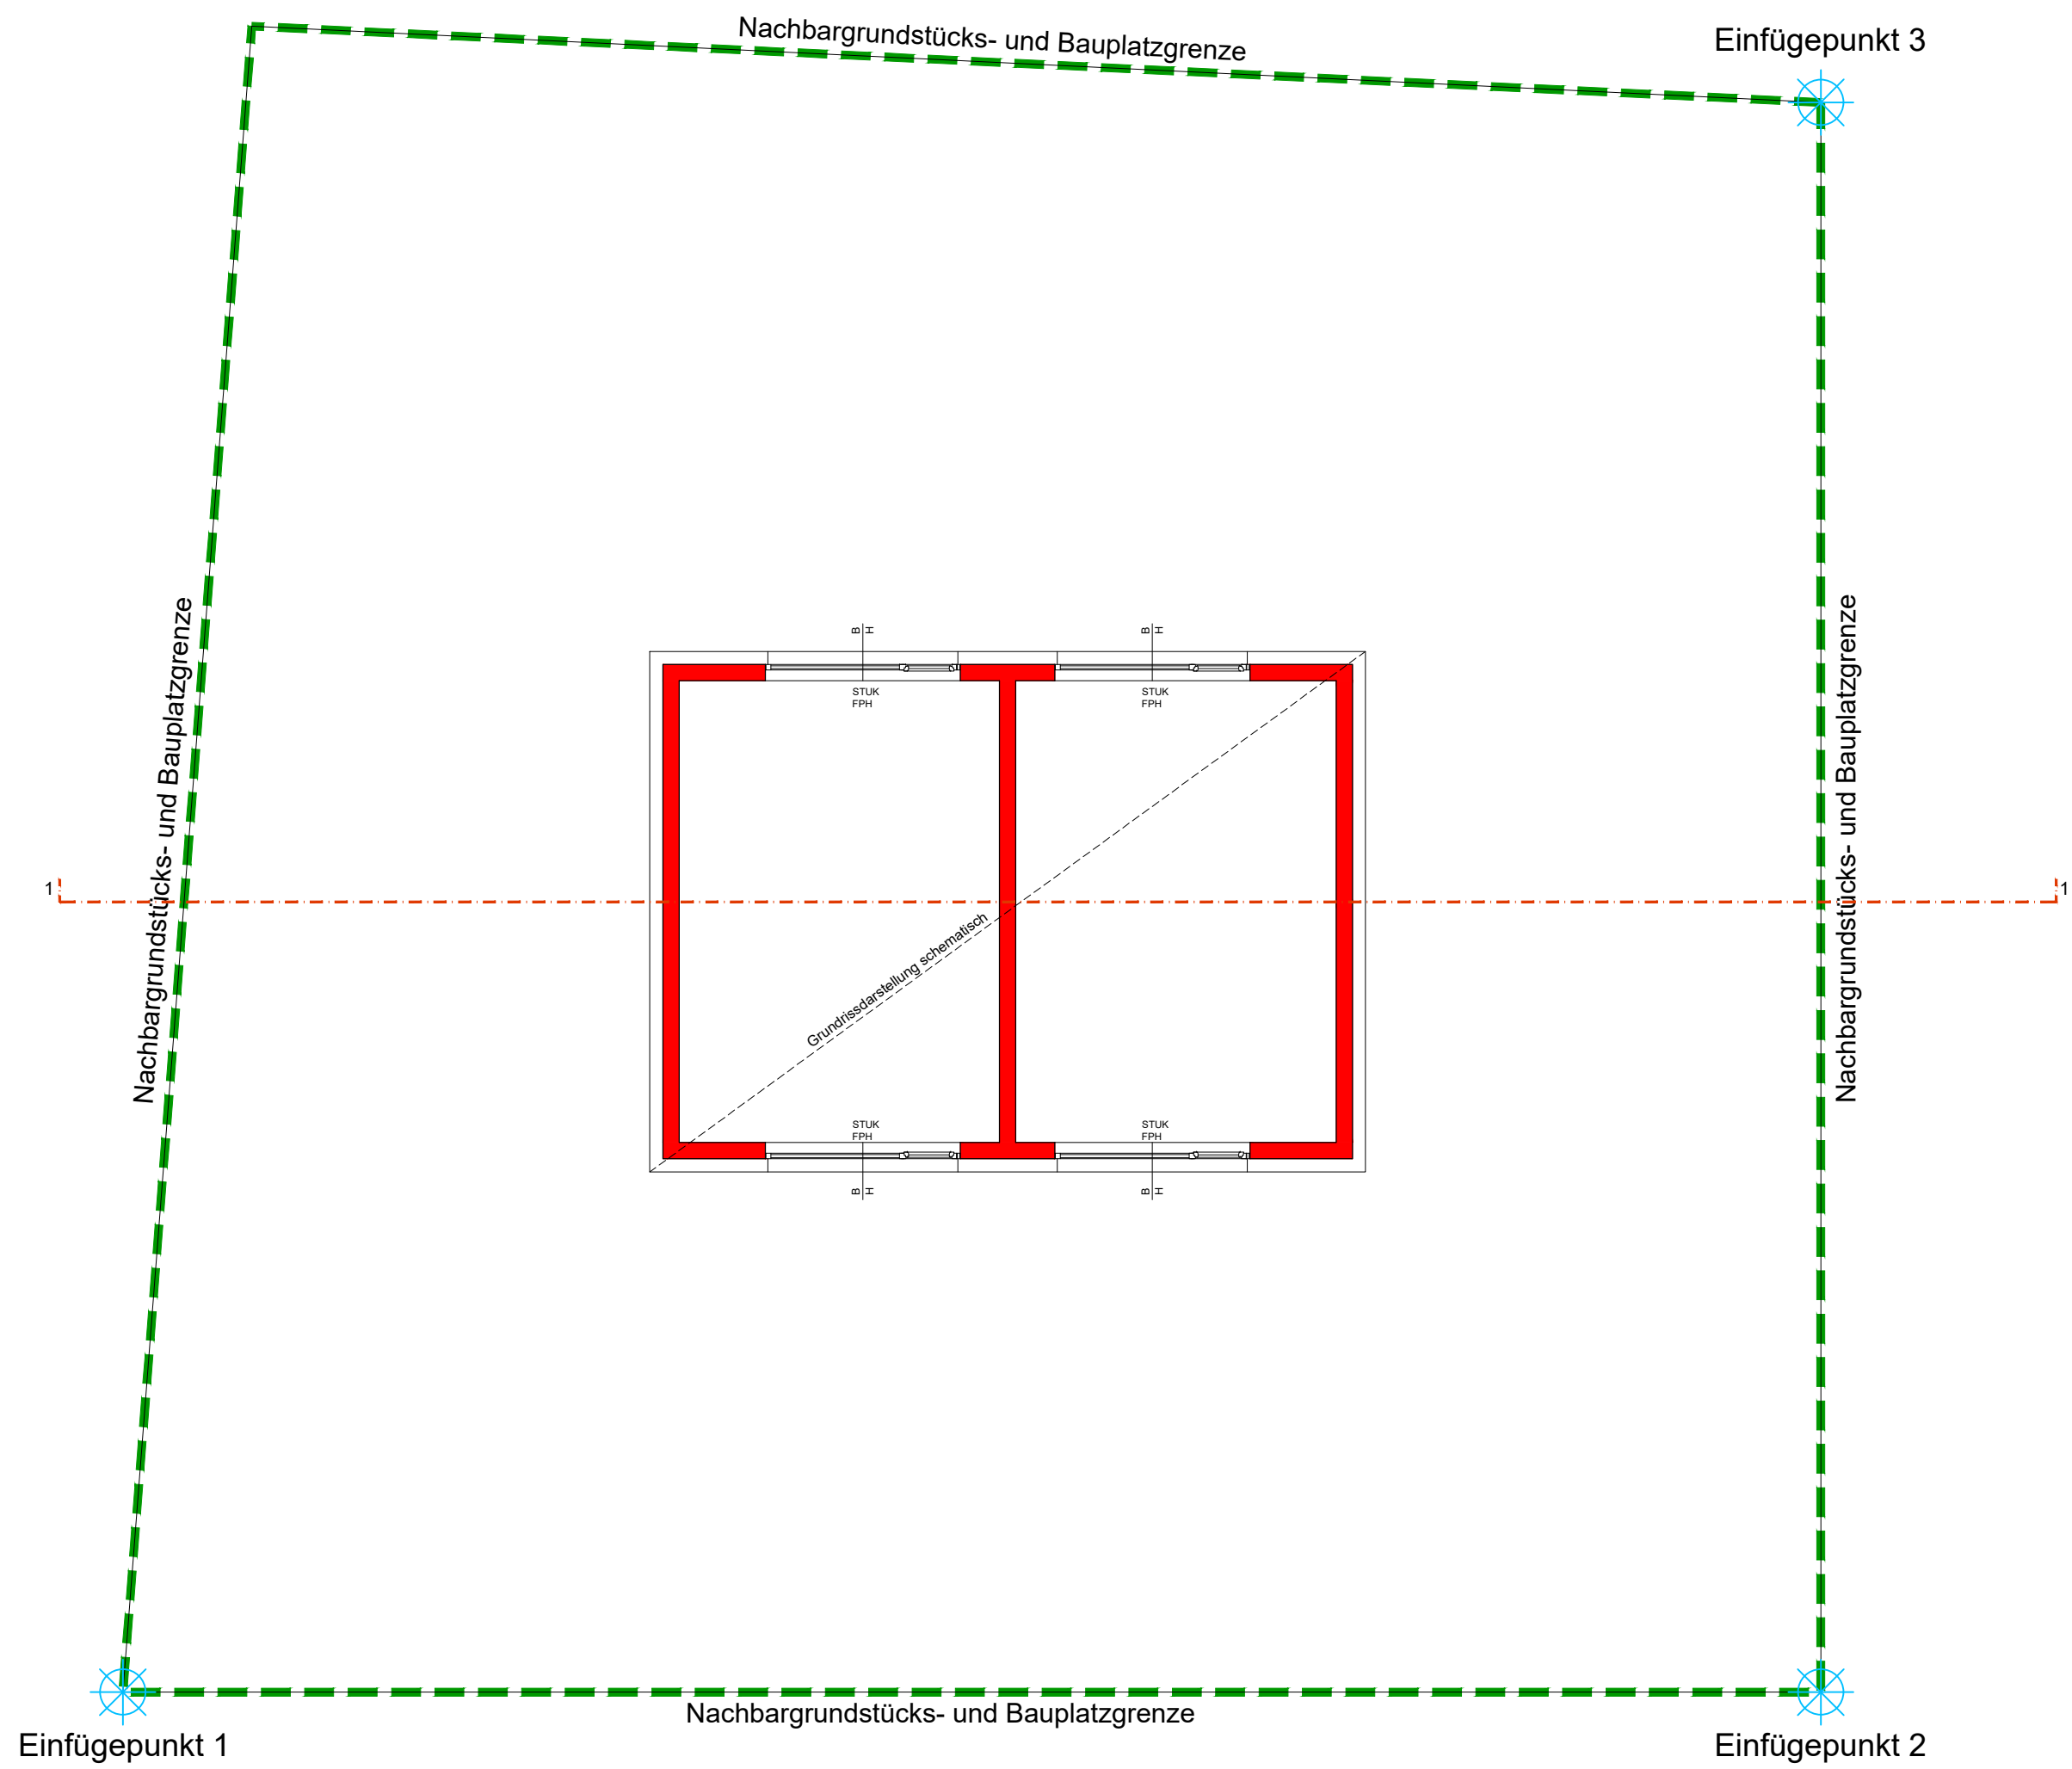


1. oberirdisches Geschoß (1. OIG) M 1:100

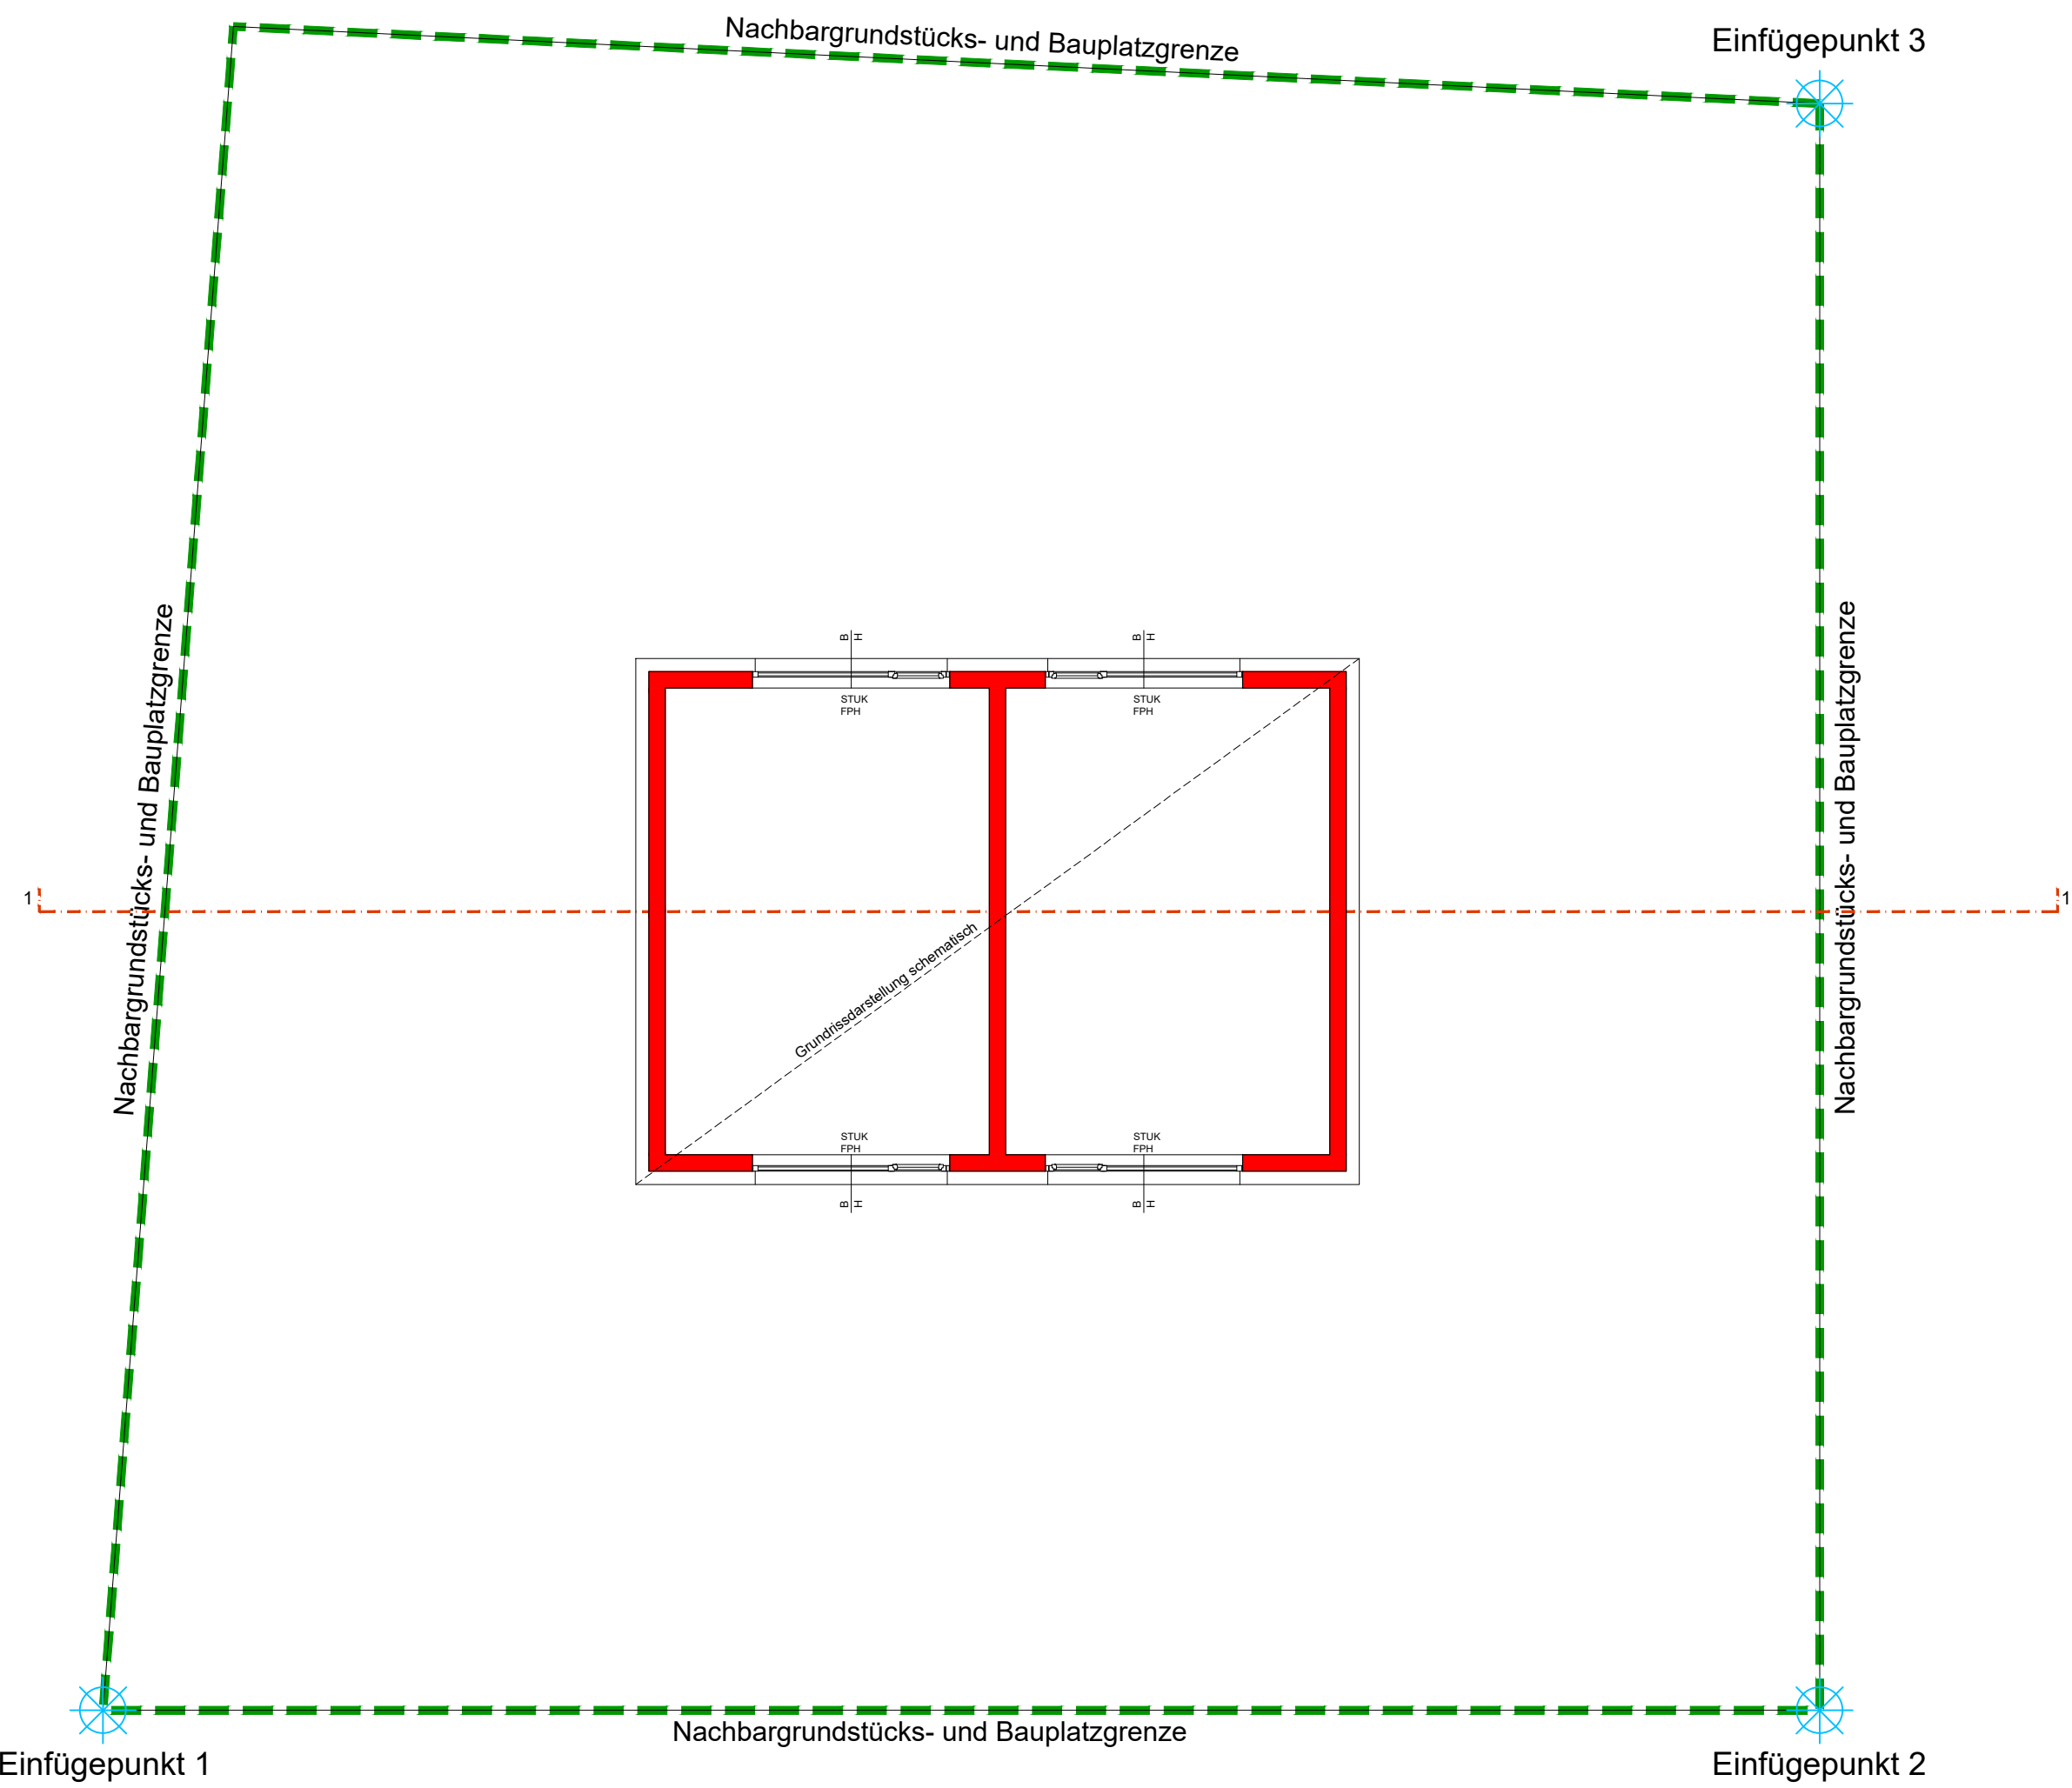


2. oberirdisches Geschoß (2. OIG) M 1:100

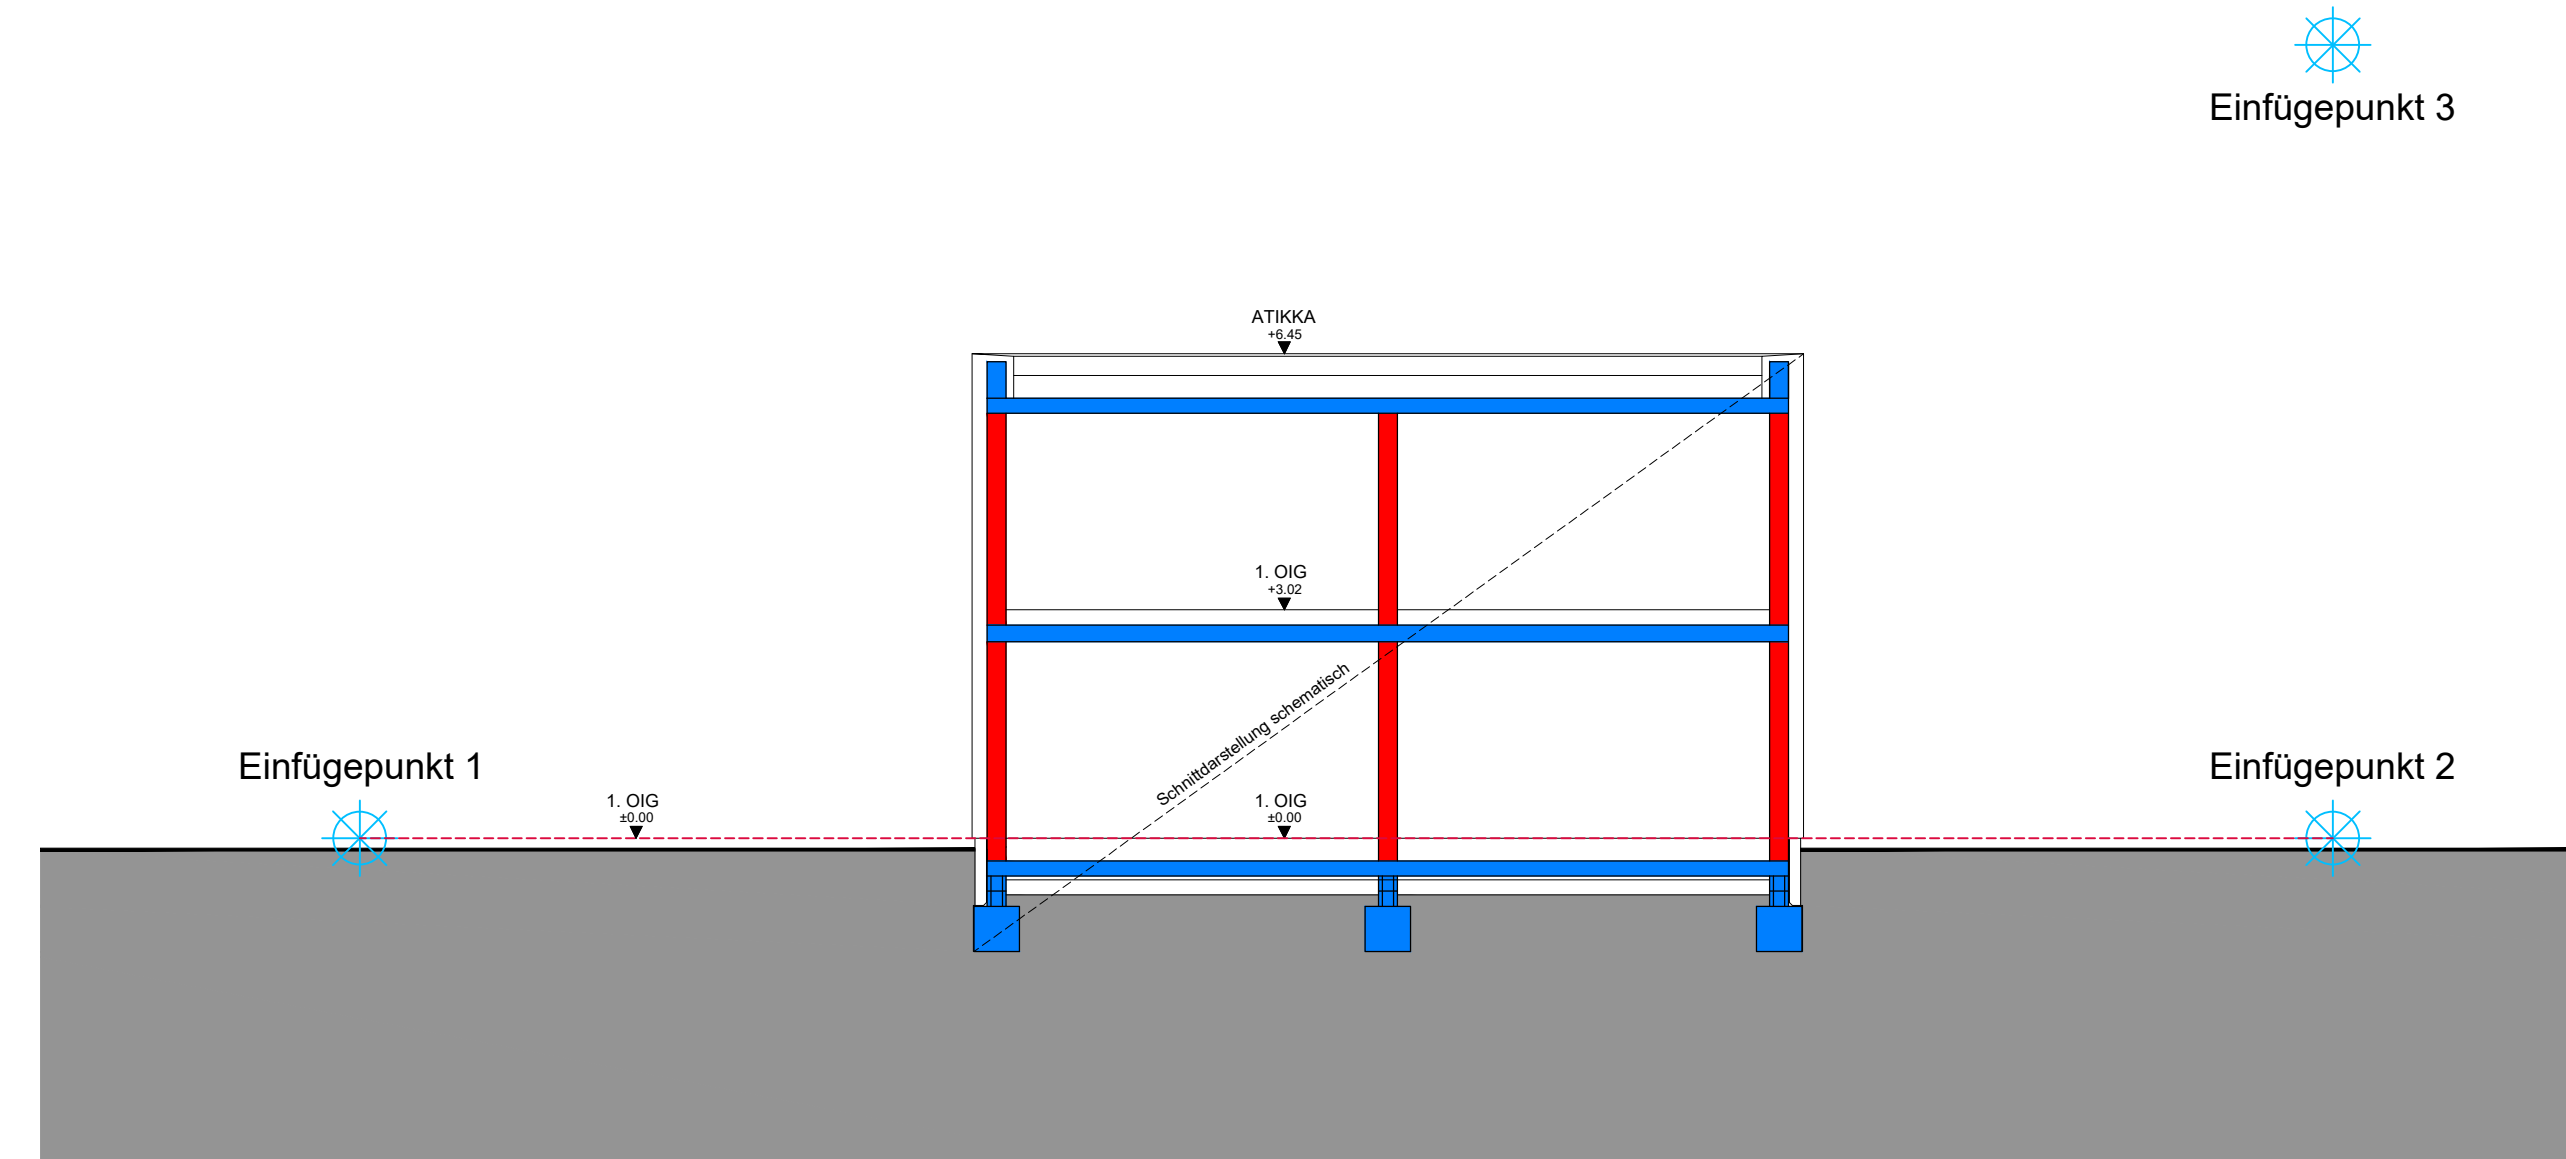

Schnitt 1 - 1 M 1:100

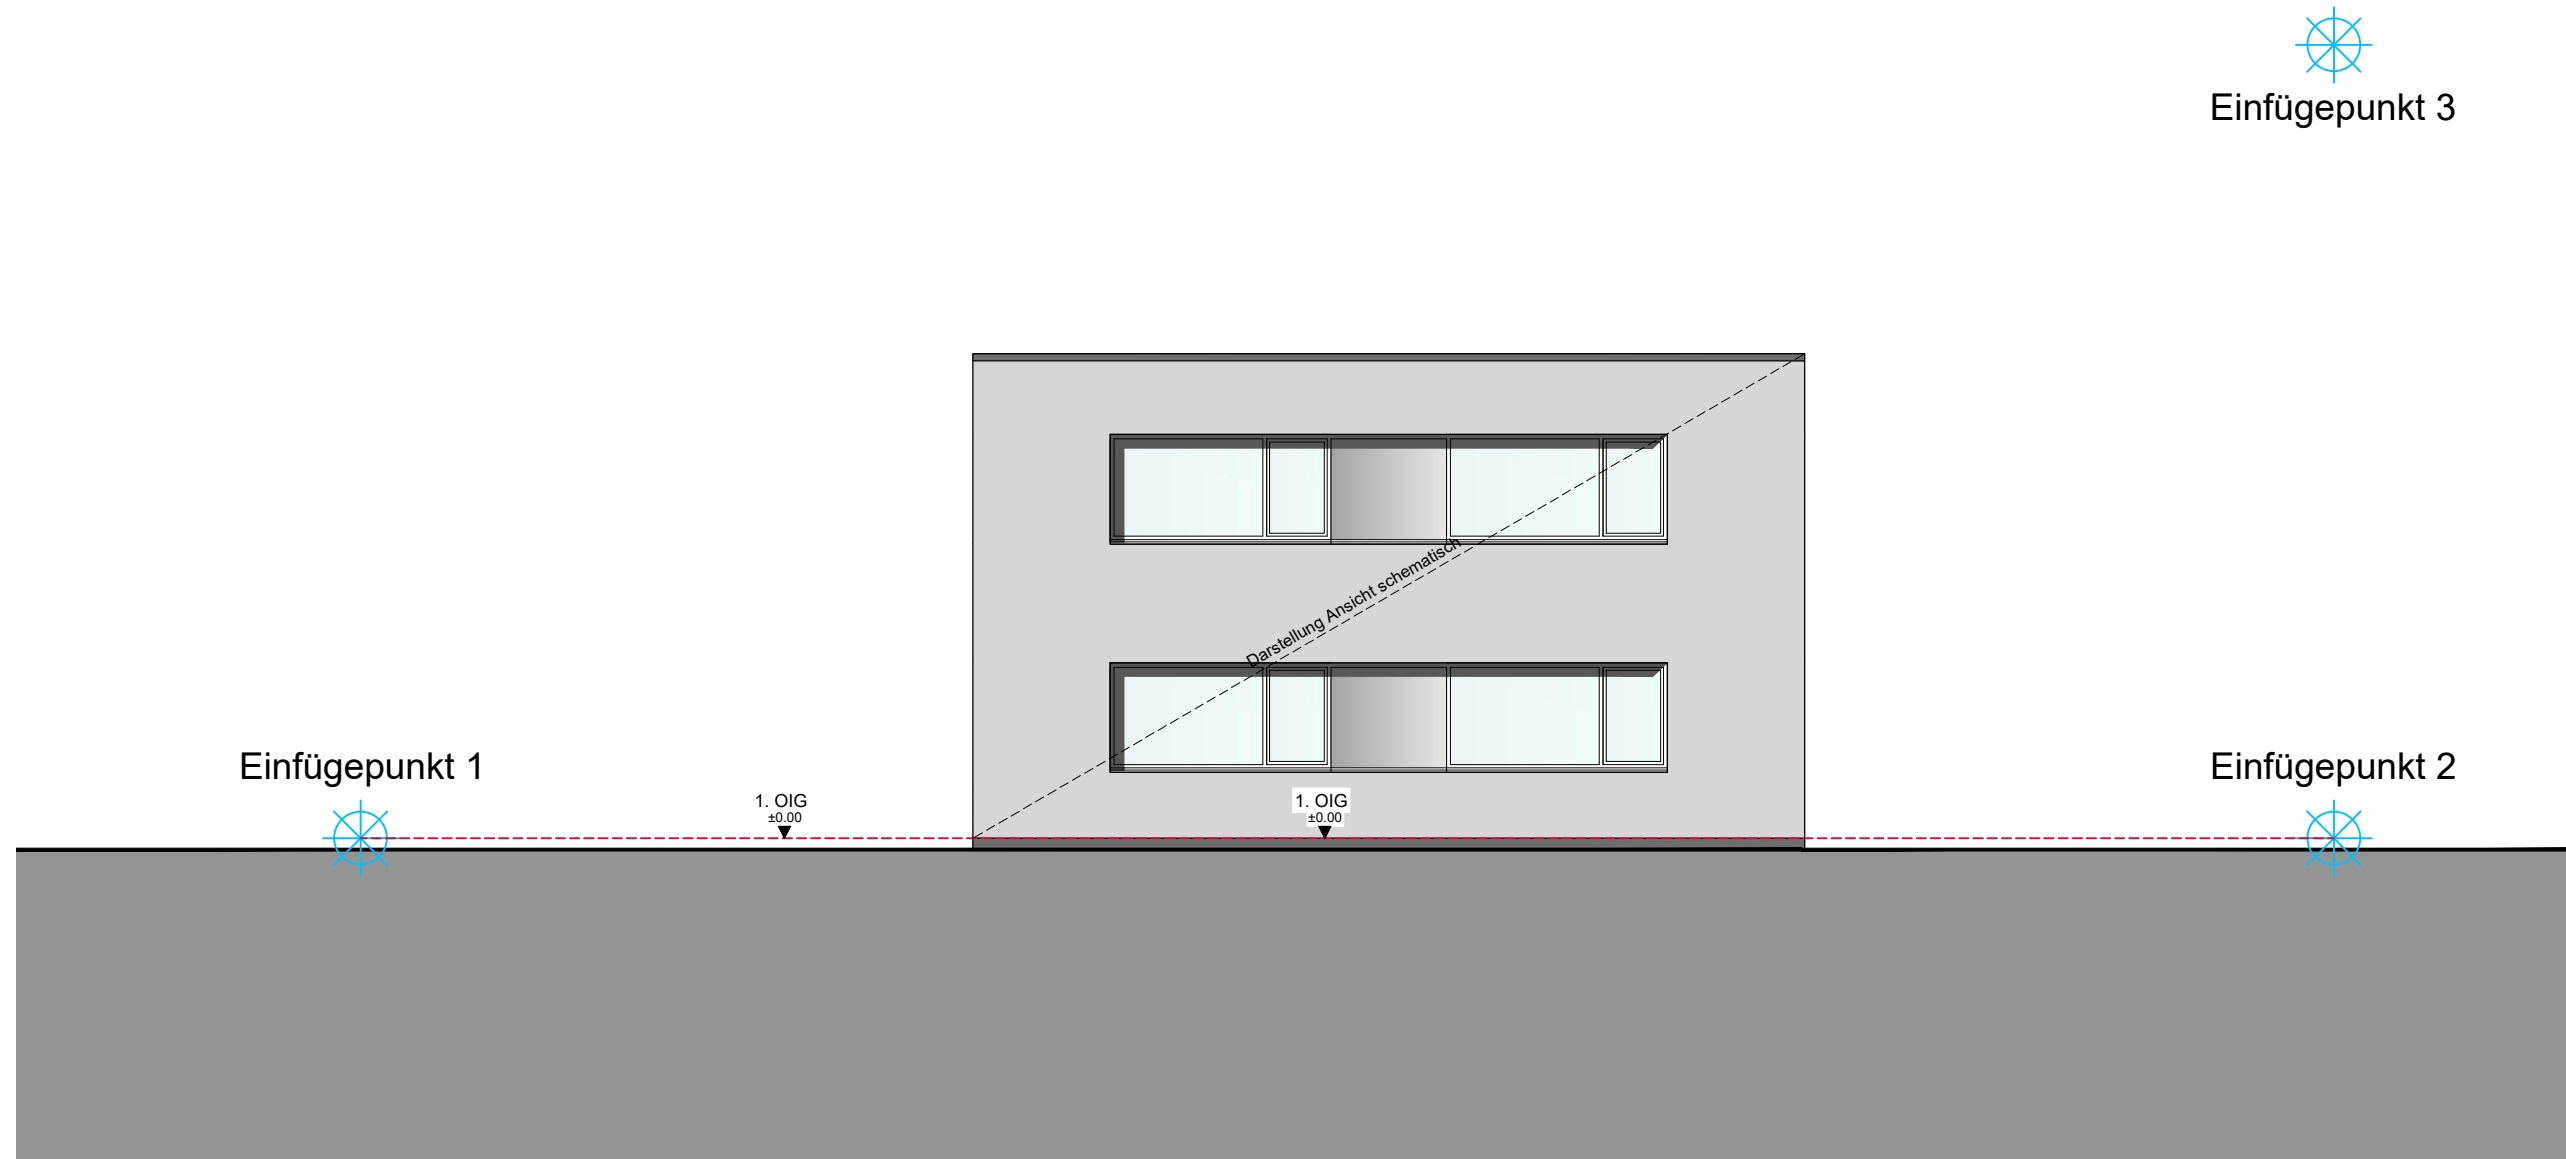

Südansicht M 1:100 (gilt sinngemäß für alle Ansichten)

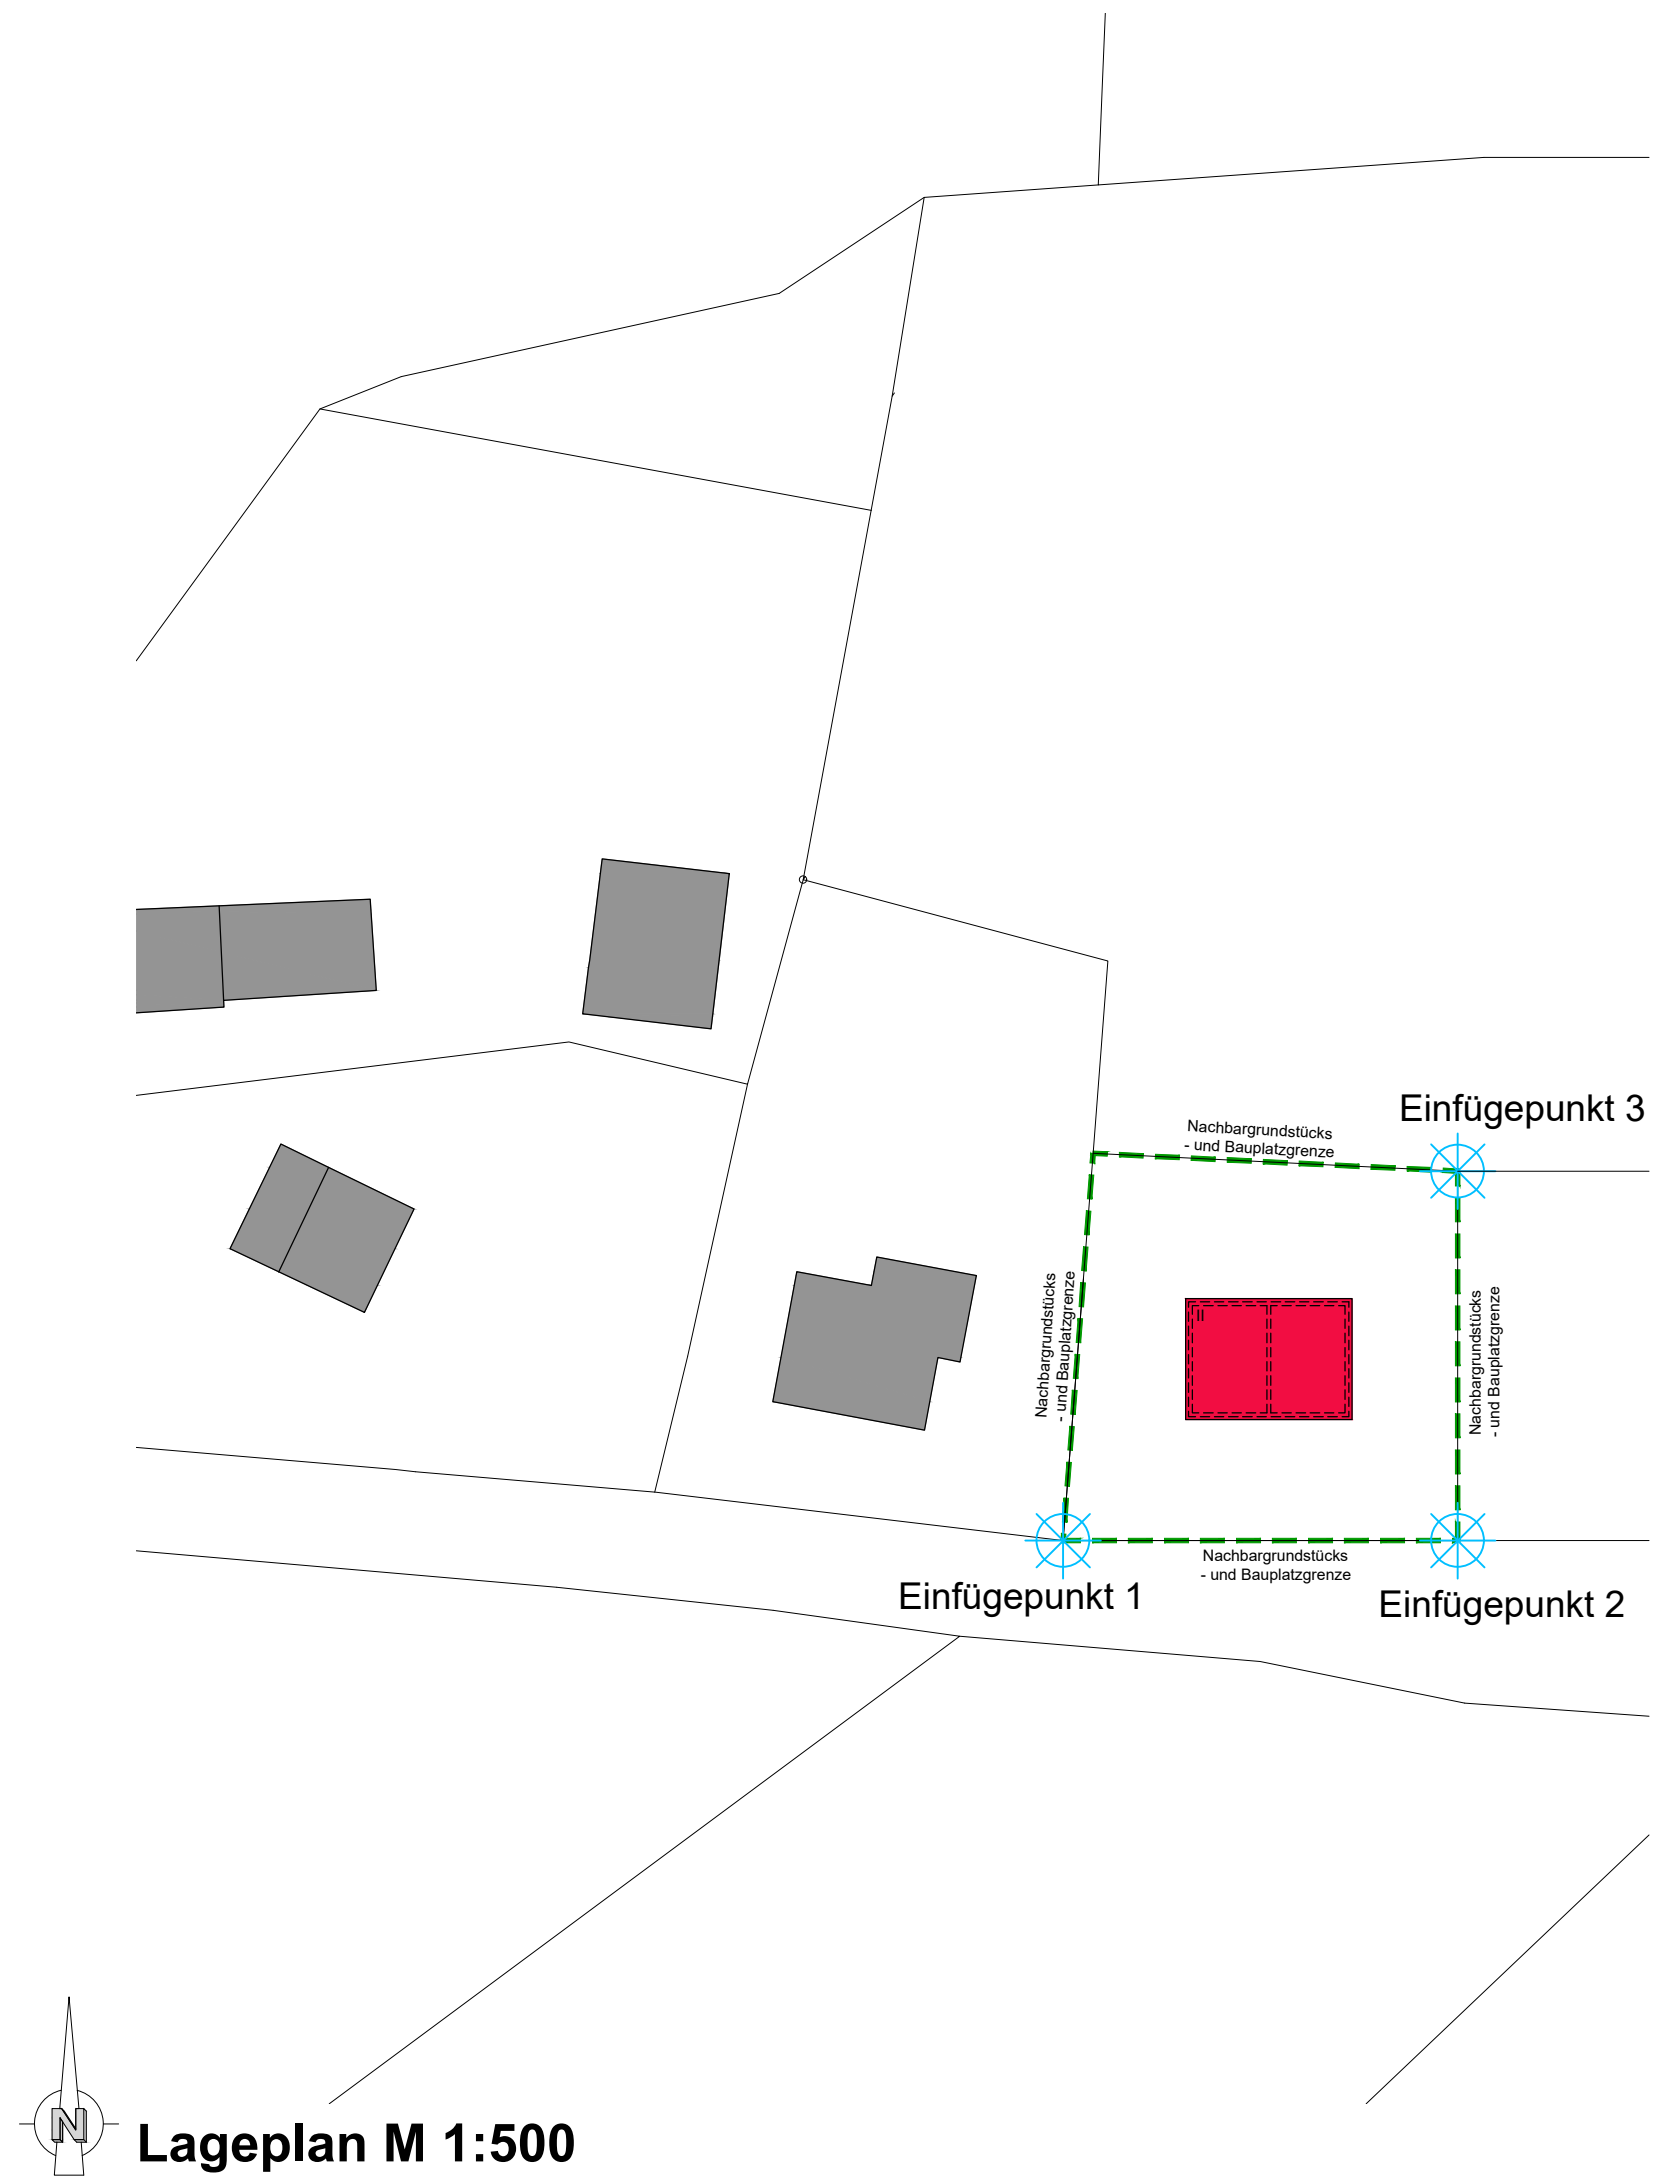

Lageplan M 1:500

EINREICHPLAN		
FÜR DIE ERRICHTUNG		
KG:	EZ:	GstNr.:
BAUWERBER	GRUNDEIGENTÜMER	
BAUFÜHRER	BEHÖRDE	
PLANVERFASSER		
PLANINHALT	⊕	MASSTAB
		1:100
PLANNUMMER	PLANGRÖSSE	
GEZEICHNET	DATUM	