
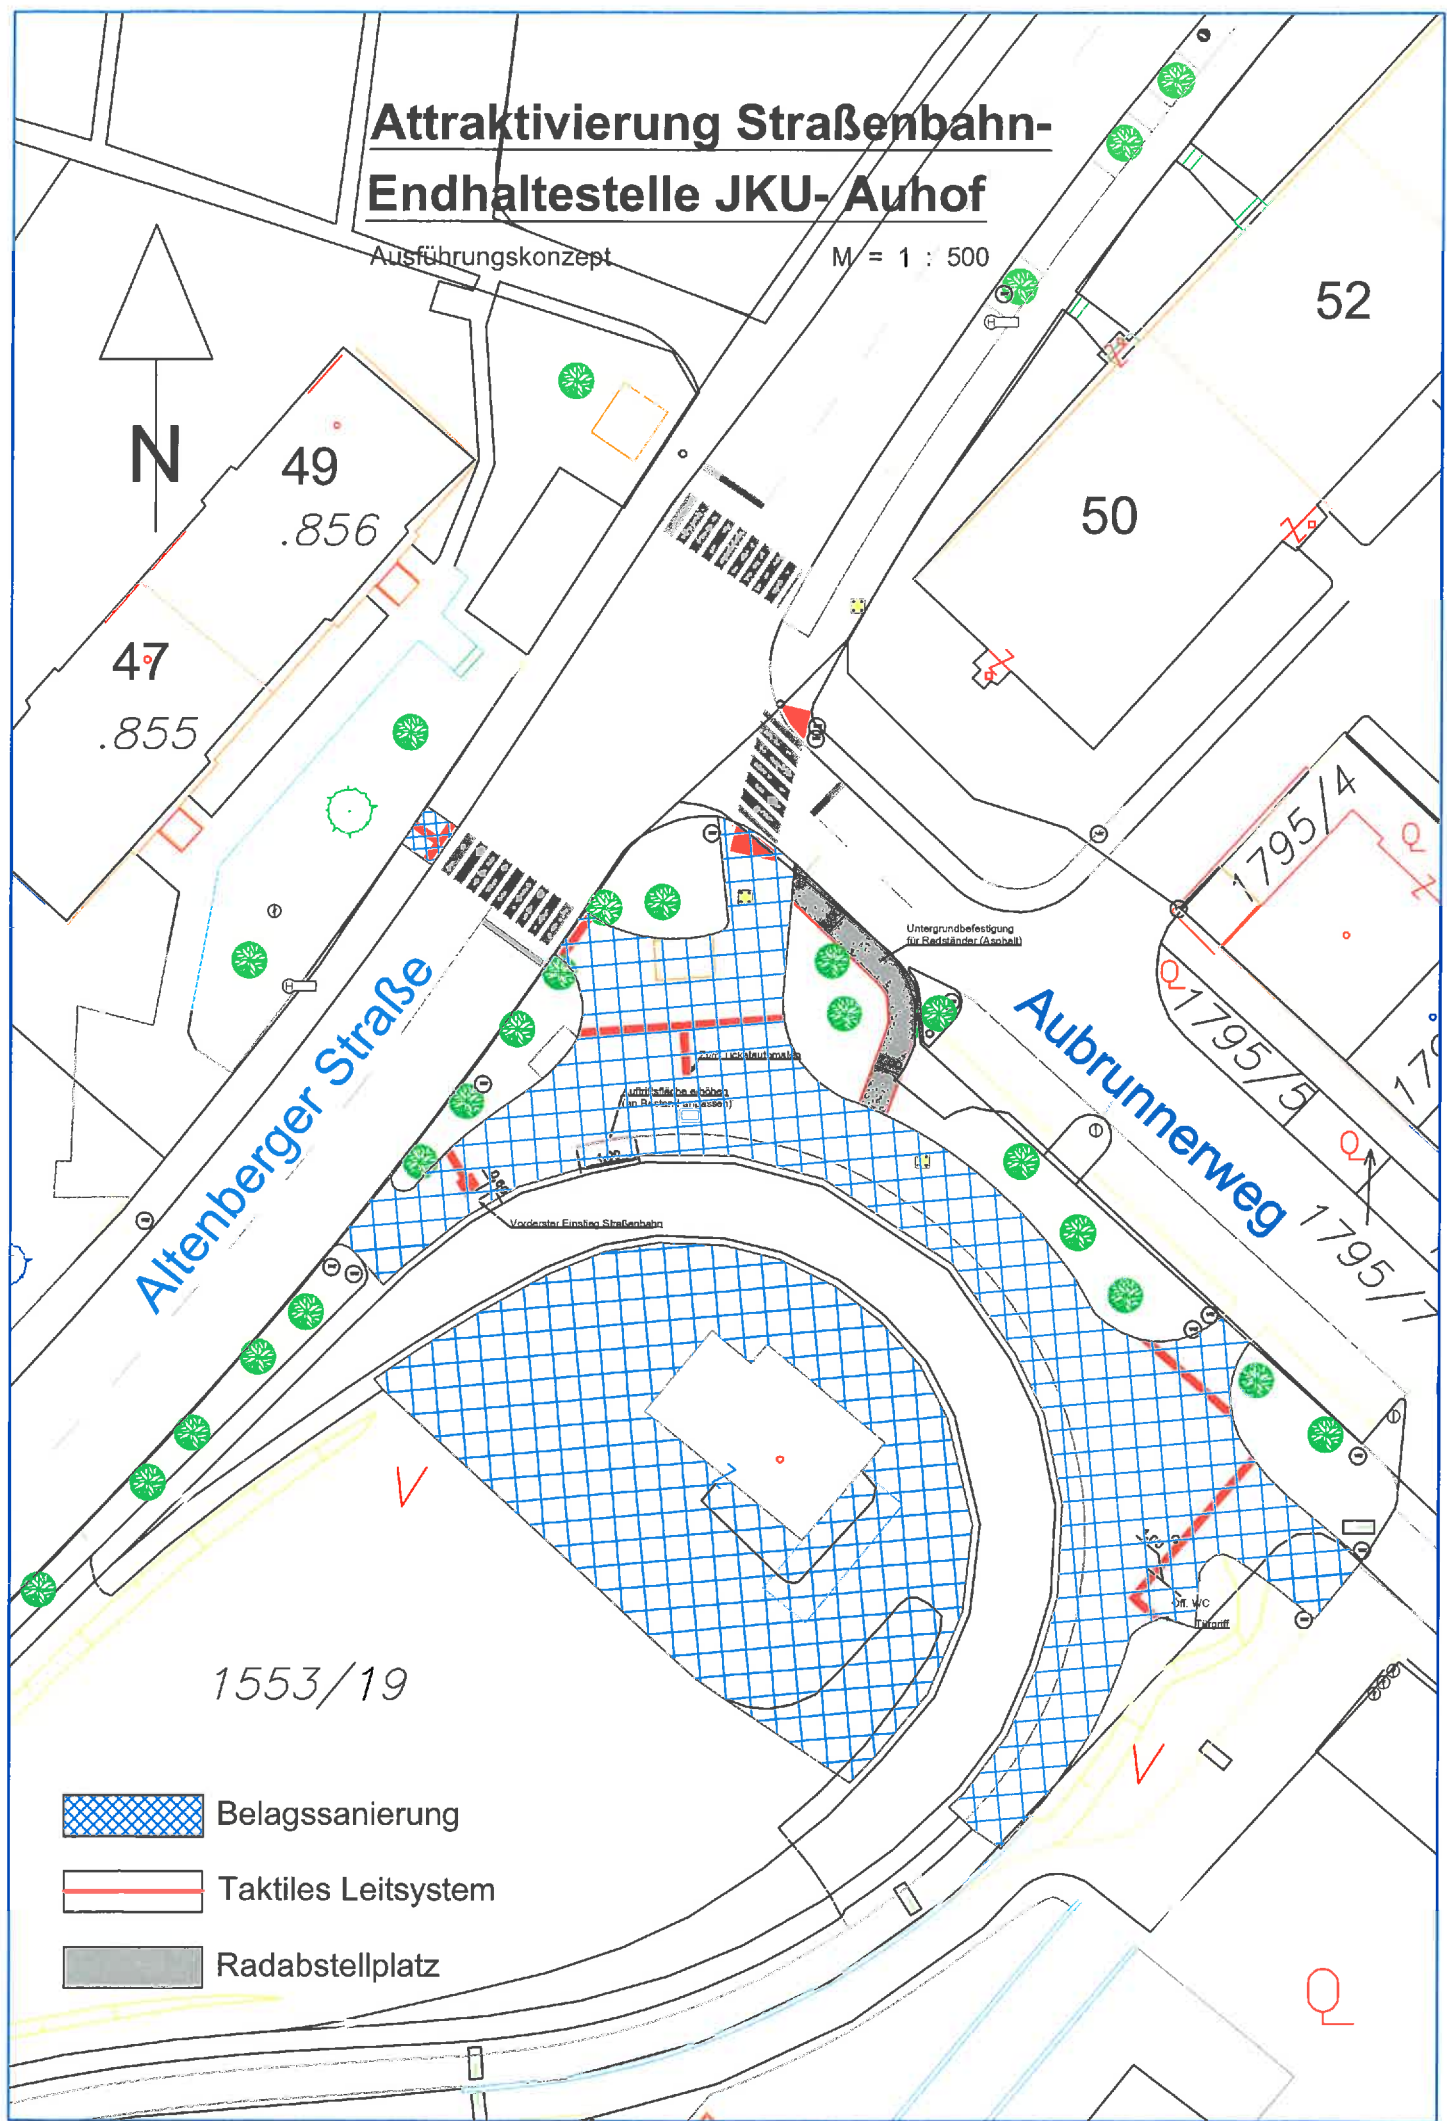


Attraktivierung Straßenbahn-Endhaltestelle JKU- Auhof

Ausführungskonzept

M = 1 : 500

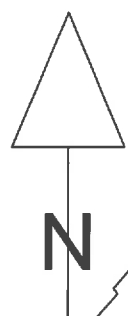

-  Belagssanierung
-  Taktiles Leitsystem
-  Radabstellplatz