


# Menzelweg

Aufschließung von "WSG-Wohnbauten"

2.Etappe

Ausführungskonzept M = 1 : 1000

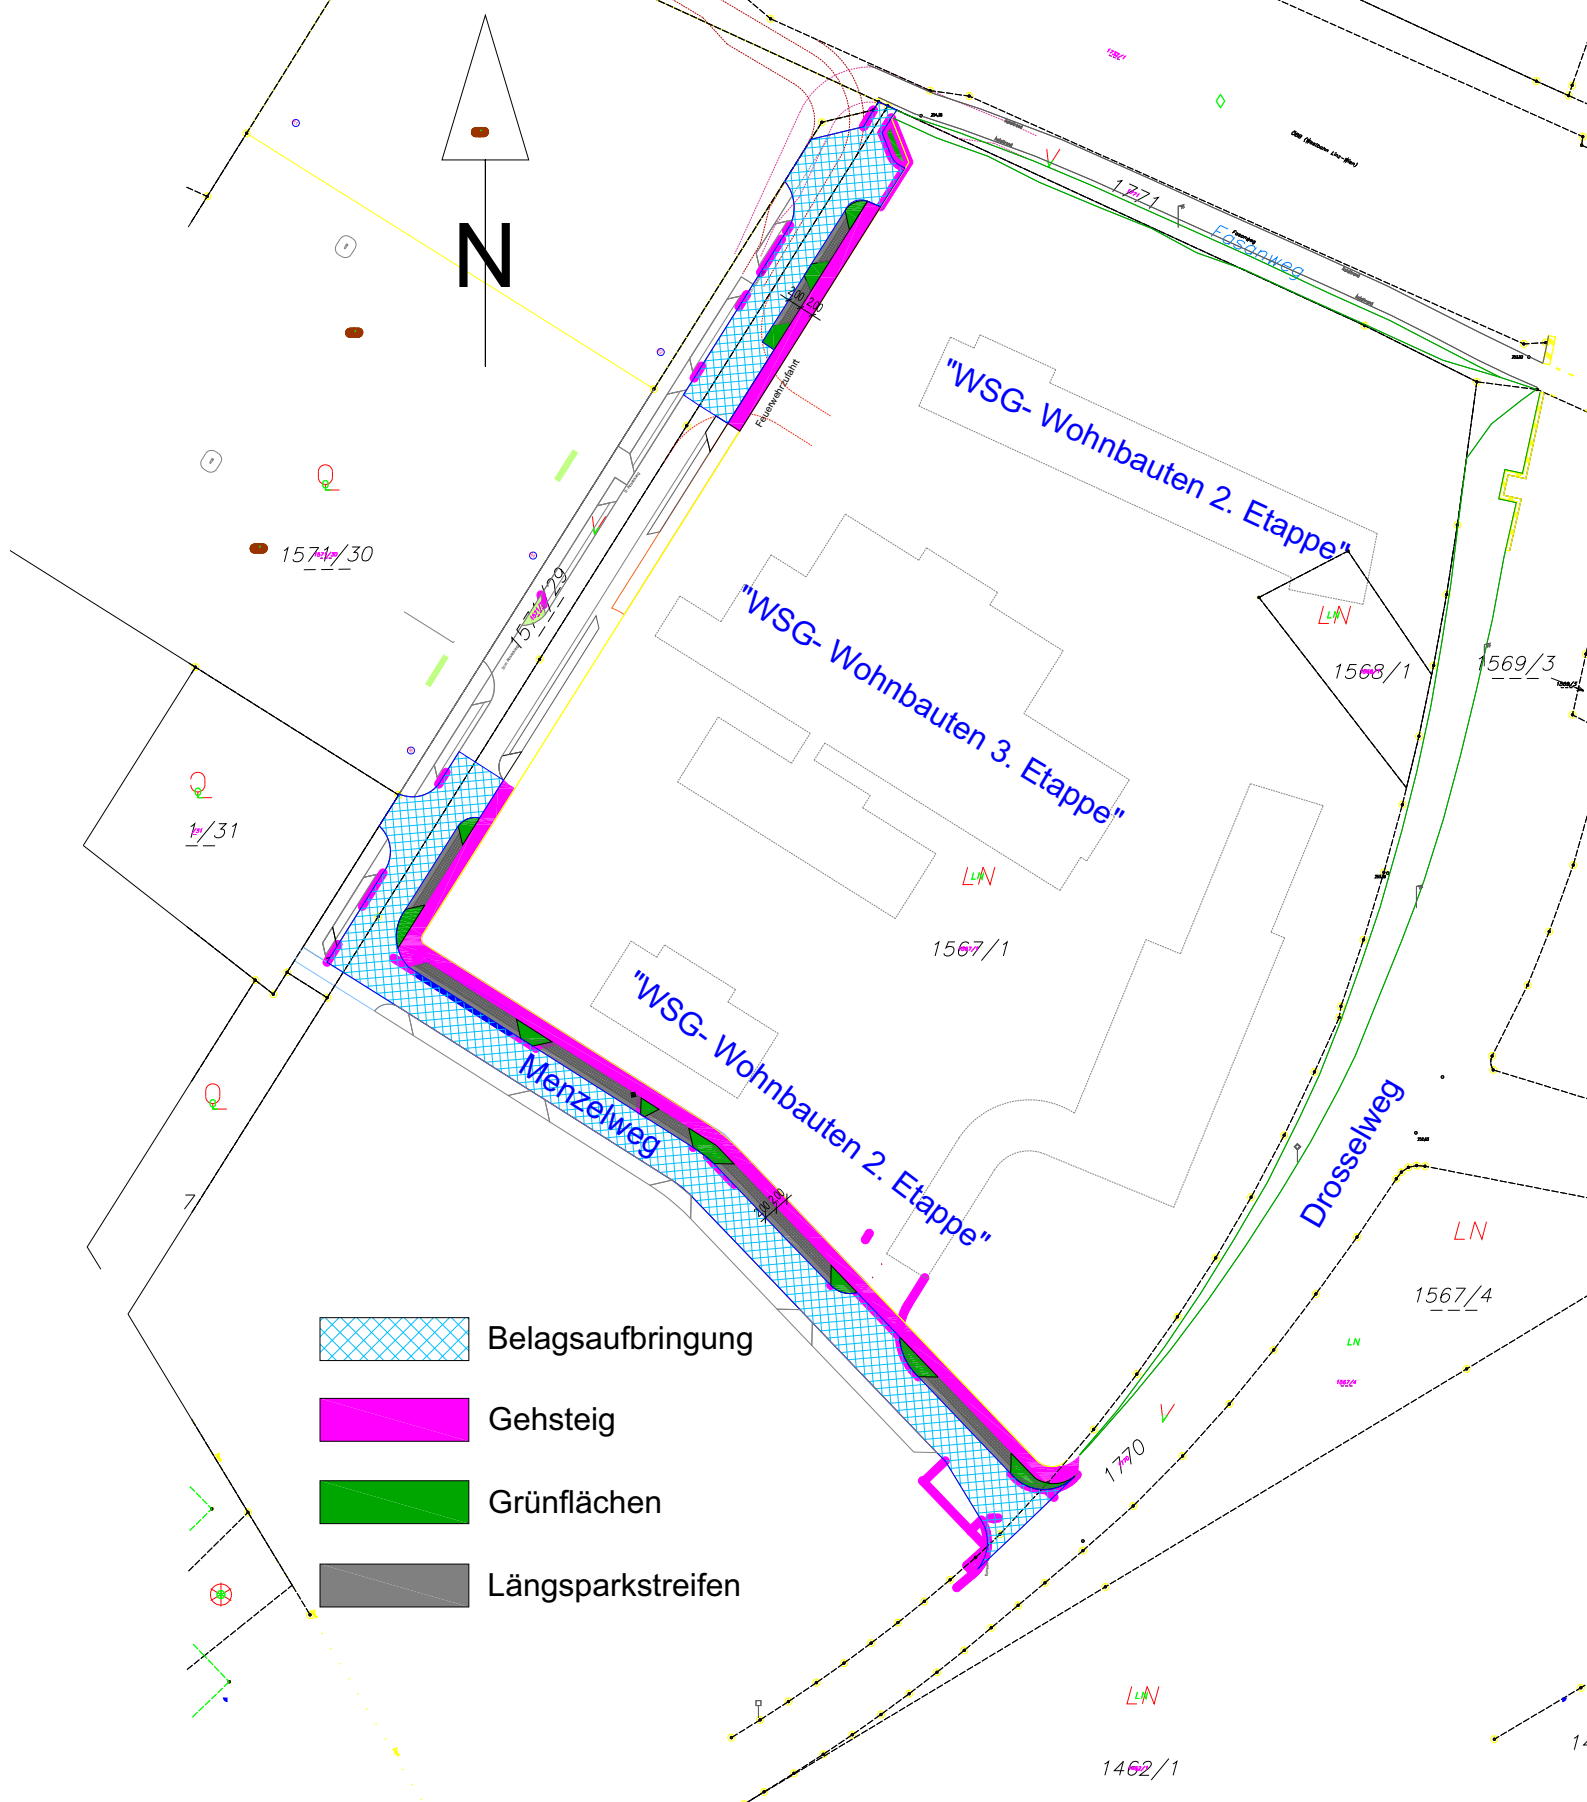

-  Belagsaufbringung
-  Gehsteig
-  Grünflächen
-  Längsparkstreifen