


# Mengerstraße

Gehsteigerrichtung und Fahrbahnsanierung  
M=1:500

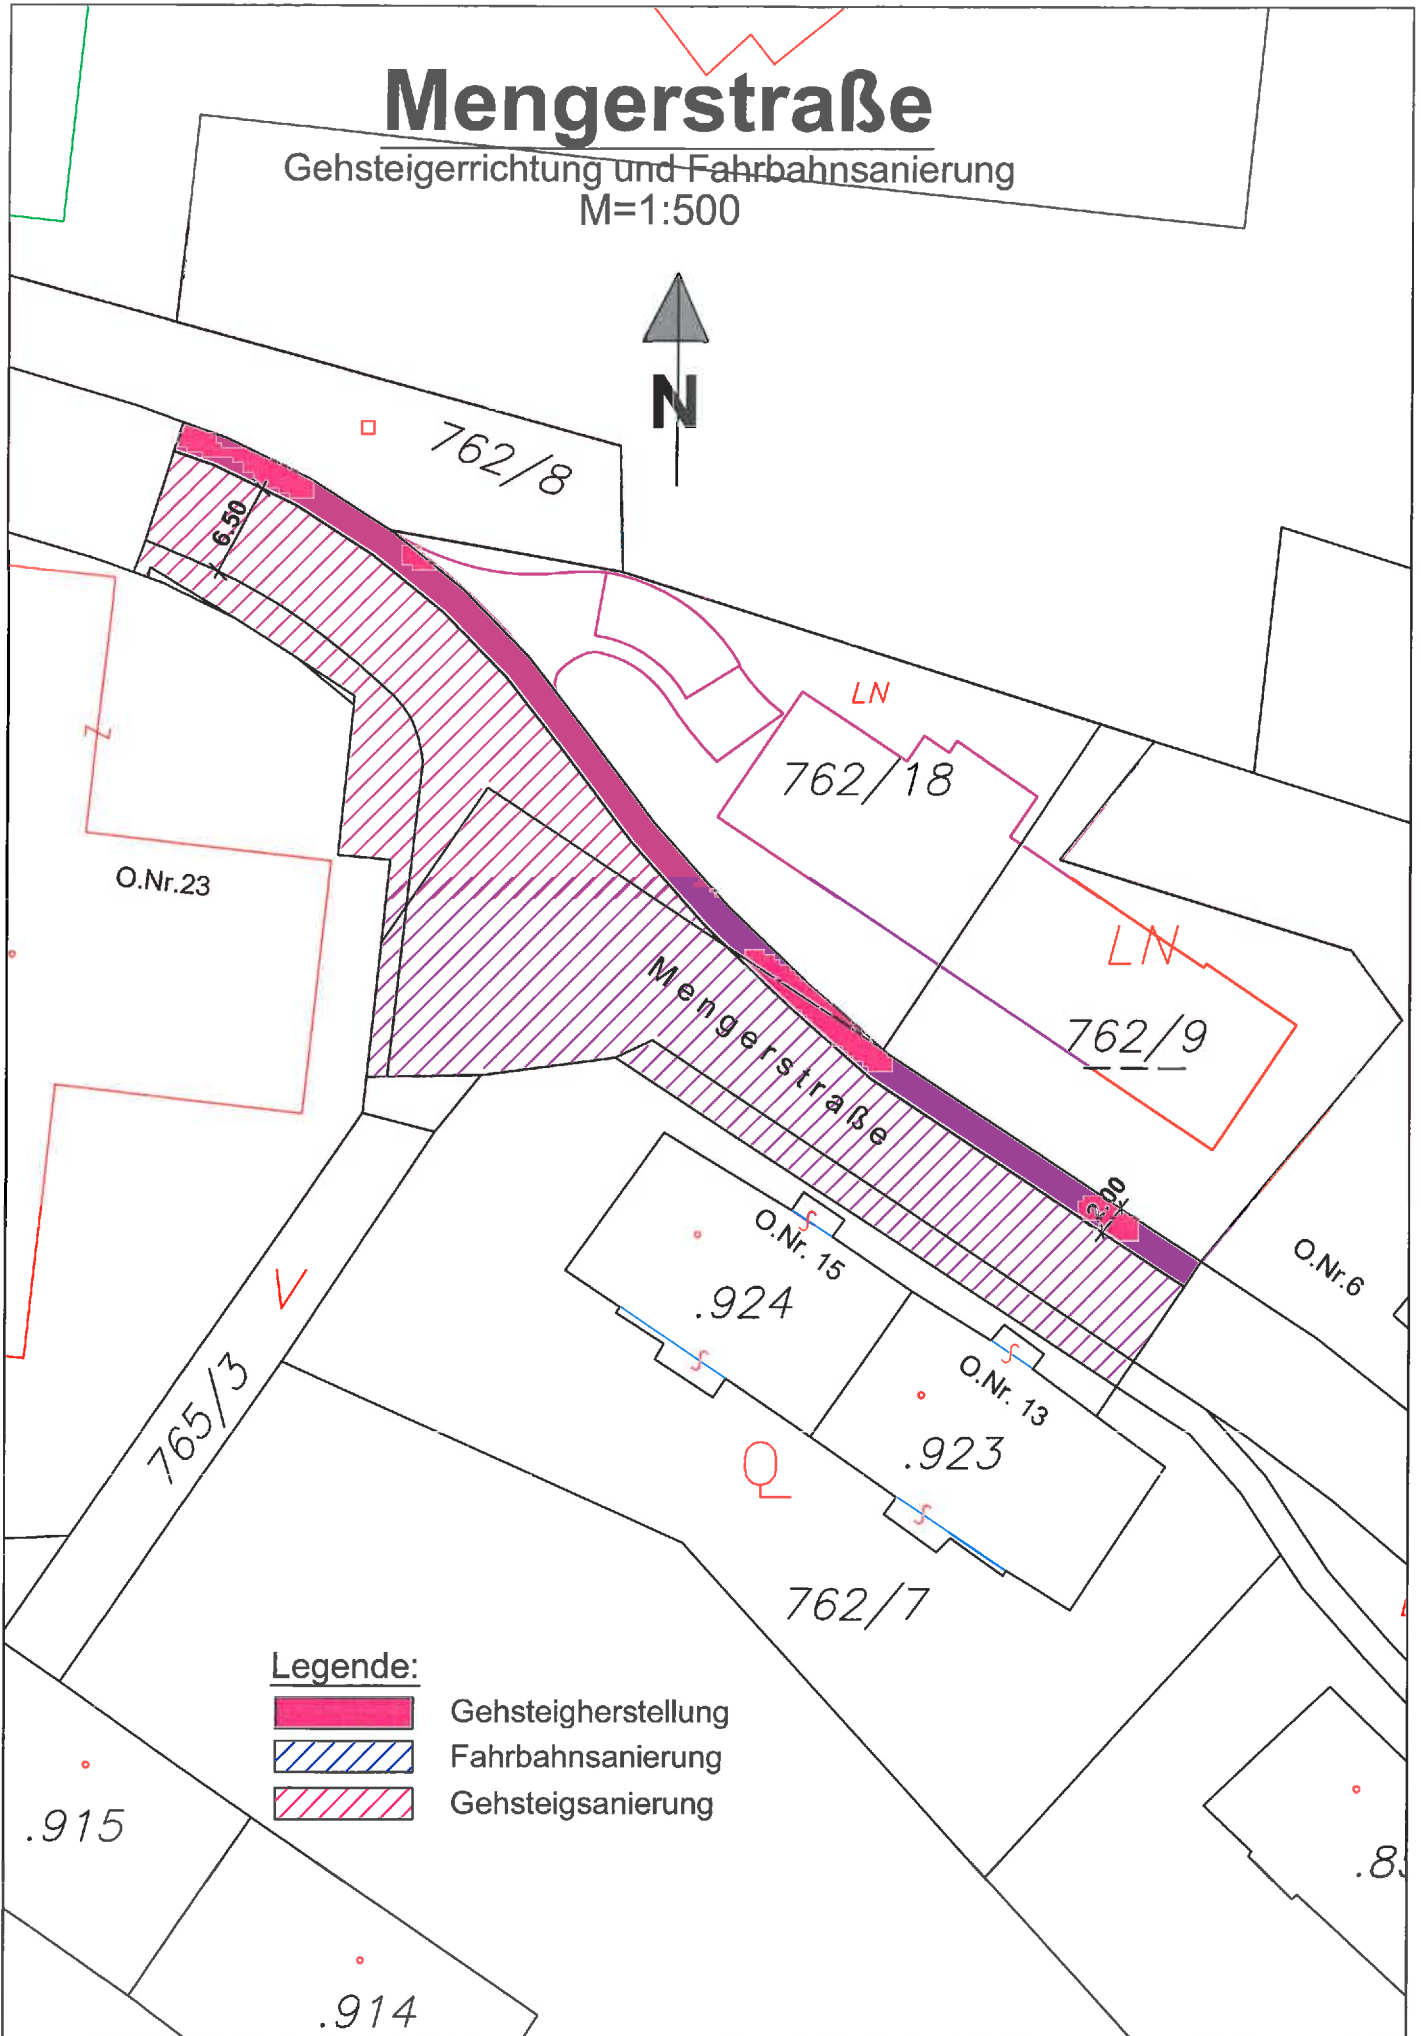

## Legende:

-  Gehsteigerstellung
-  Fahrbahnsanierung
-  Gehsteigsanierung