






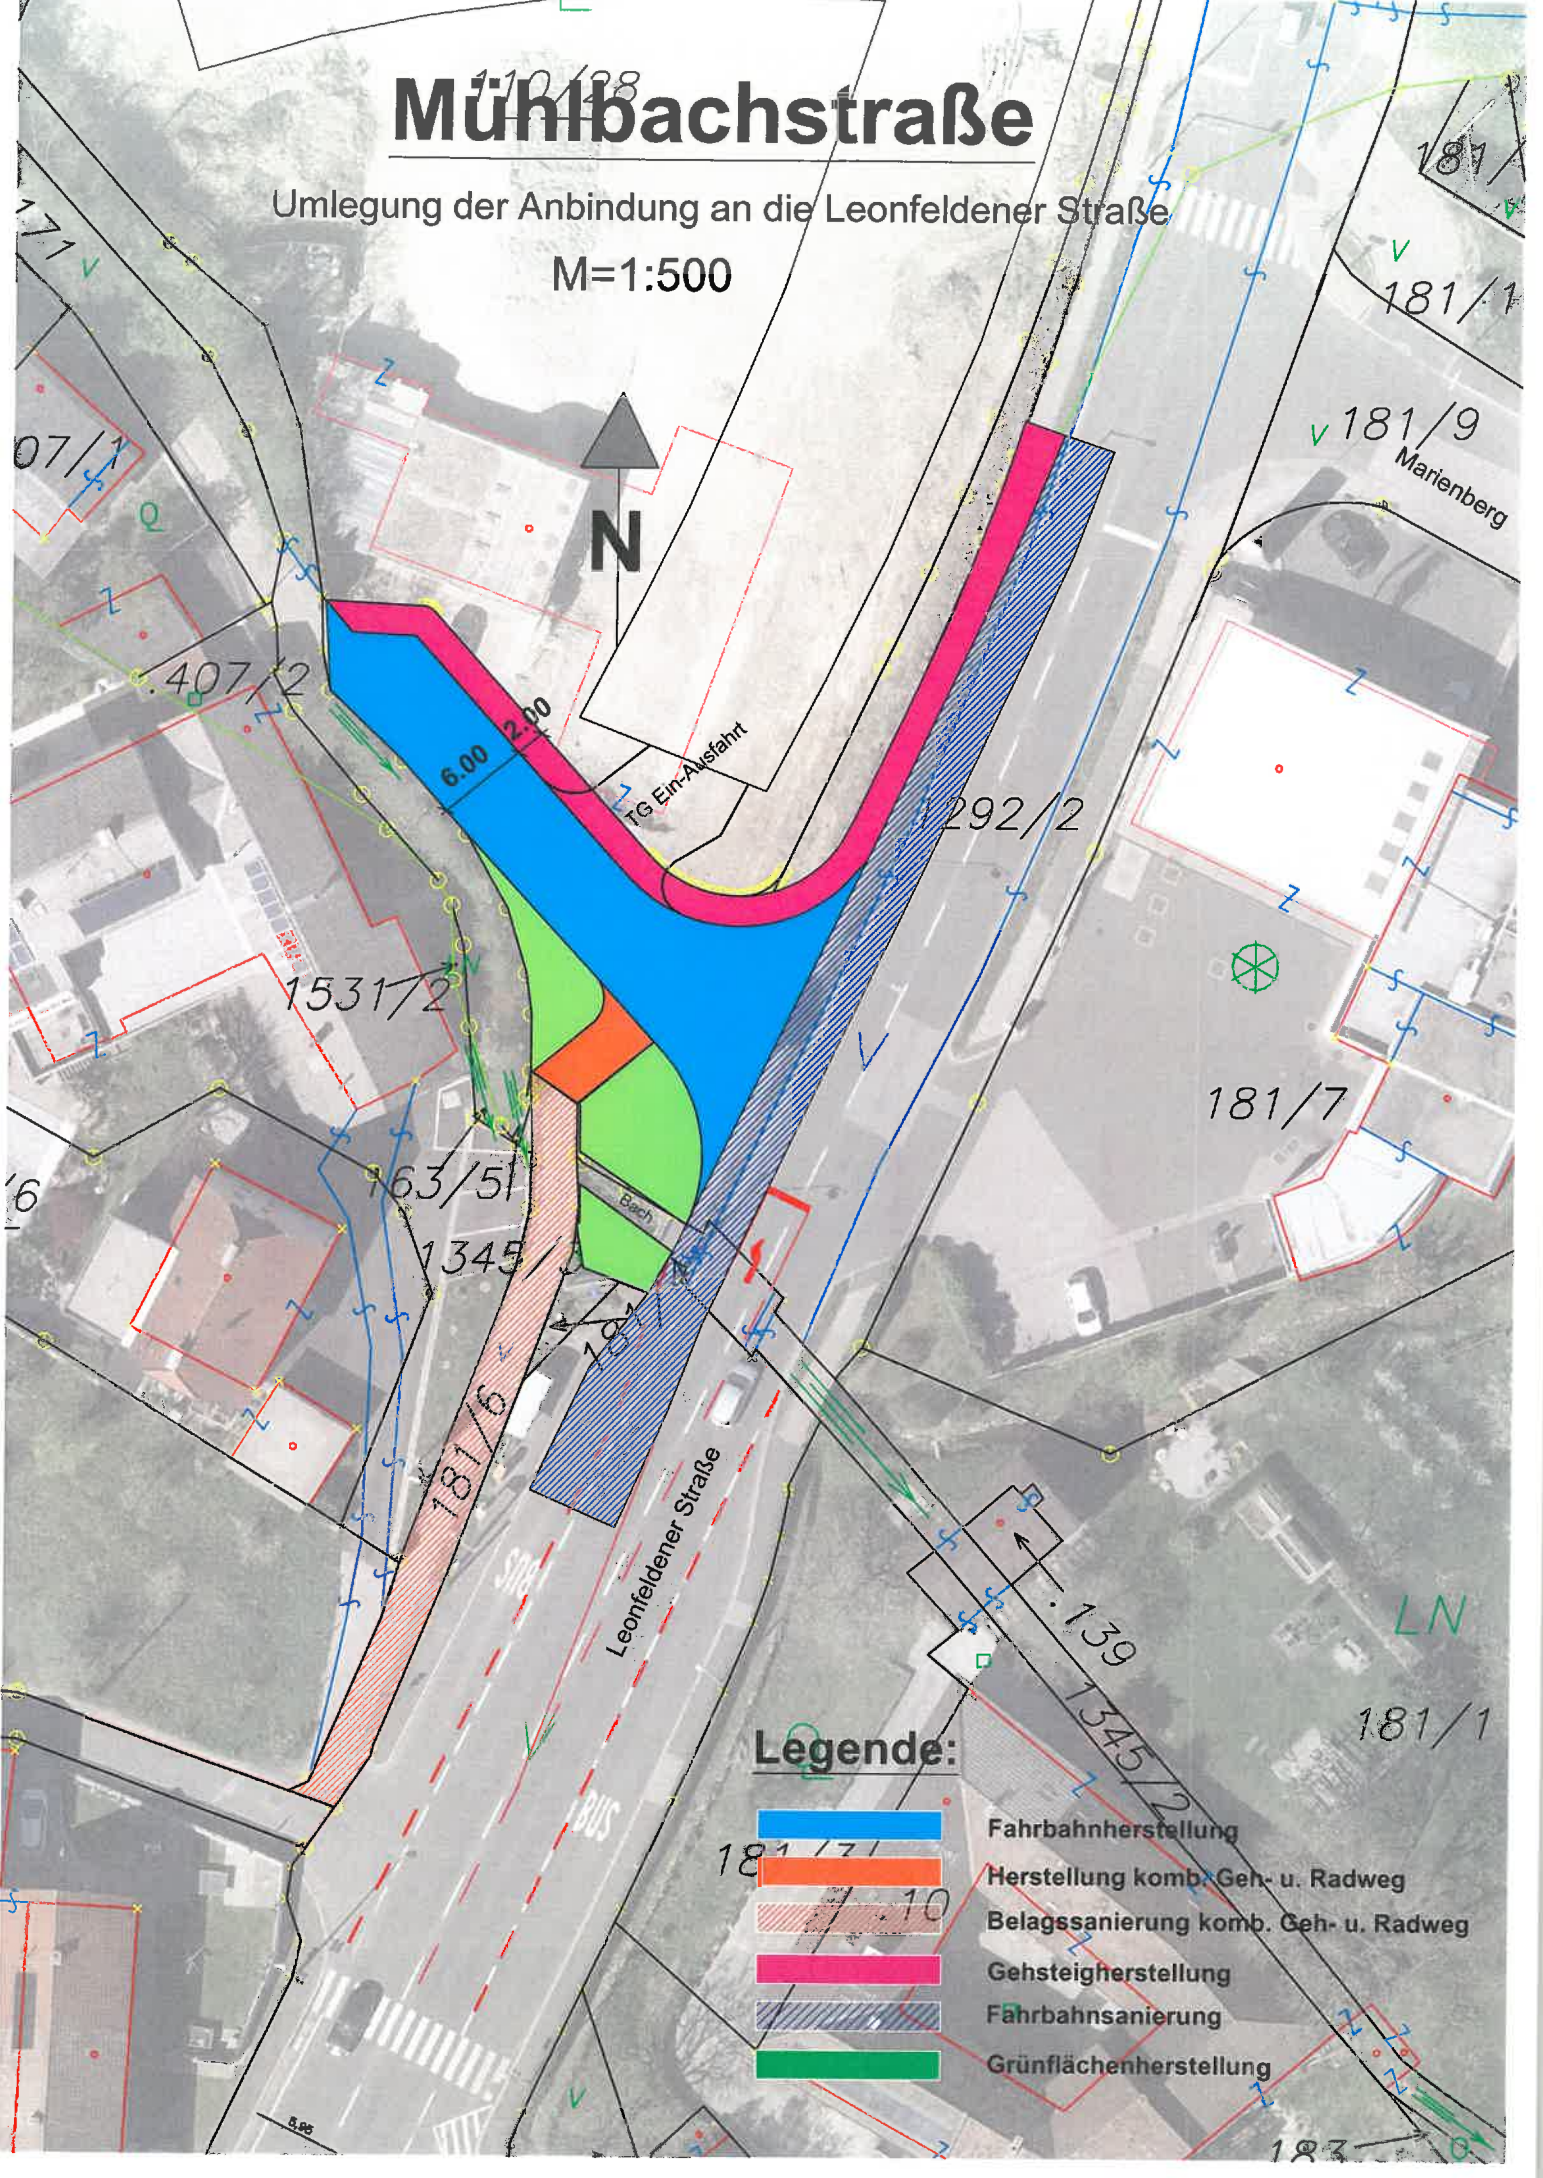

Mühlbachstraße

Umlegung der Anbindung an die Leonfeldener Straße

M=1:500

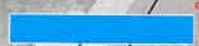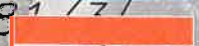

Legende:

-  Fahrbahnherstellung
-  Herstellung komb. Geh- u. Radweg
-  Belagssanierung komb. Geh- u. Radweg
-  Gehsteigerherstellung
-  Fahrbahnsanierung
-  Grünflächenherstellung