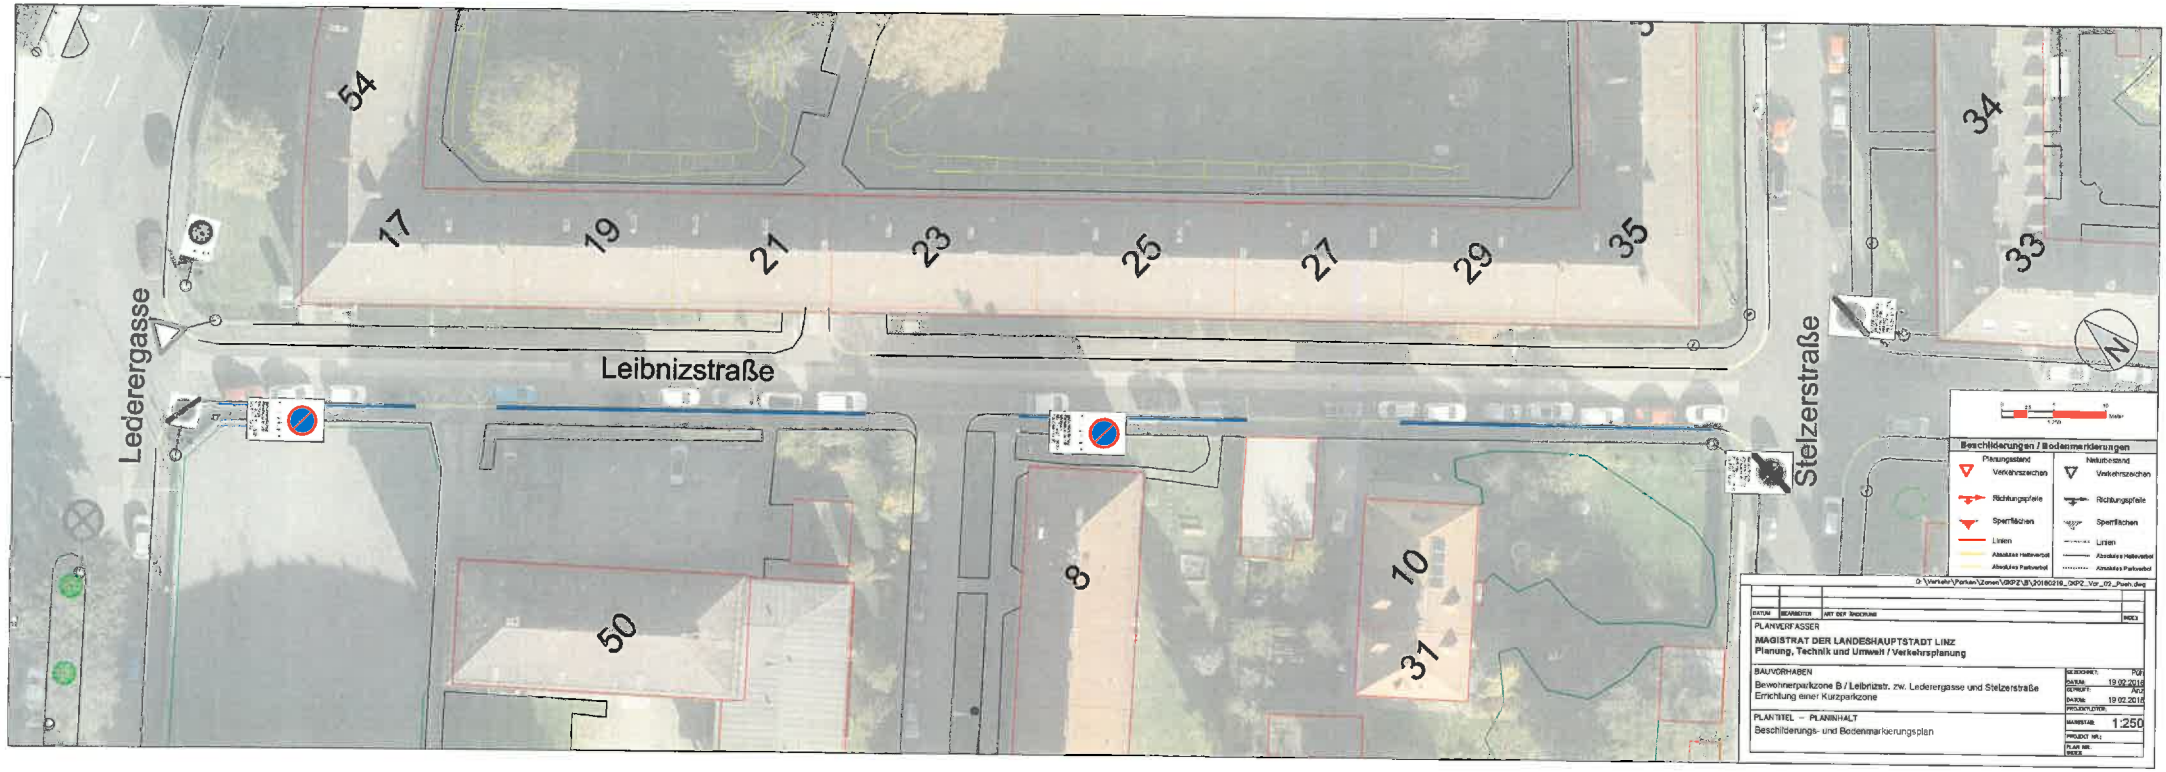
Lederergasse
Leibnizstraße
Stelzerstraße
54
17
19
21
23
25
27
29
35
34
33
50
8
10
31
N
Beschilderungen / Bodenmarkierungen
Planungsstand
Verkehrszeichen
Richtungspfeile
Sperrflächen
Linien
Absolutes Halteverbot
Absolutes Parkverbot
Naturbestand
Verkehrszeichen
Richtungspfeile
Sperrflächen
Linien
Absolutes Halteverbot
Absolutes Parkverbot
PLANVERFASSER
MAGISTRAT DER LANDESHAUPTSTADT LINZ
Planung, Technik und Umwelt / Verkehrsplanung
BAUVORHABEN
Bewohnerparkzone B / Leibnizstr. zw. Lederergasse und Stelzerstraße
Errichtung einer Kurzparkzone
PLANTITEL – PLANINHALT
Beschilderungs- und Bodenmarkierungsplan
GEZEICHNET: PGR
DATUM: 19.02.2018
GEPRÜFT: AVO
DATUM: 19.02.2018
MASSSTAB: 1:250