


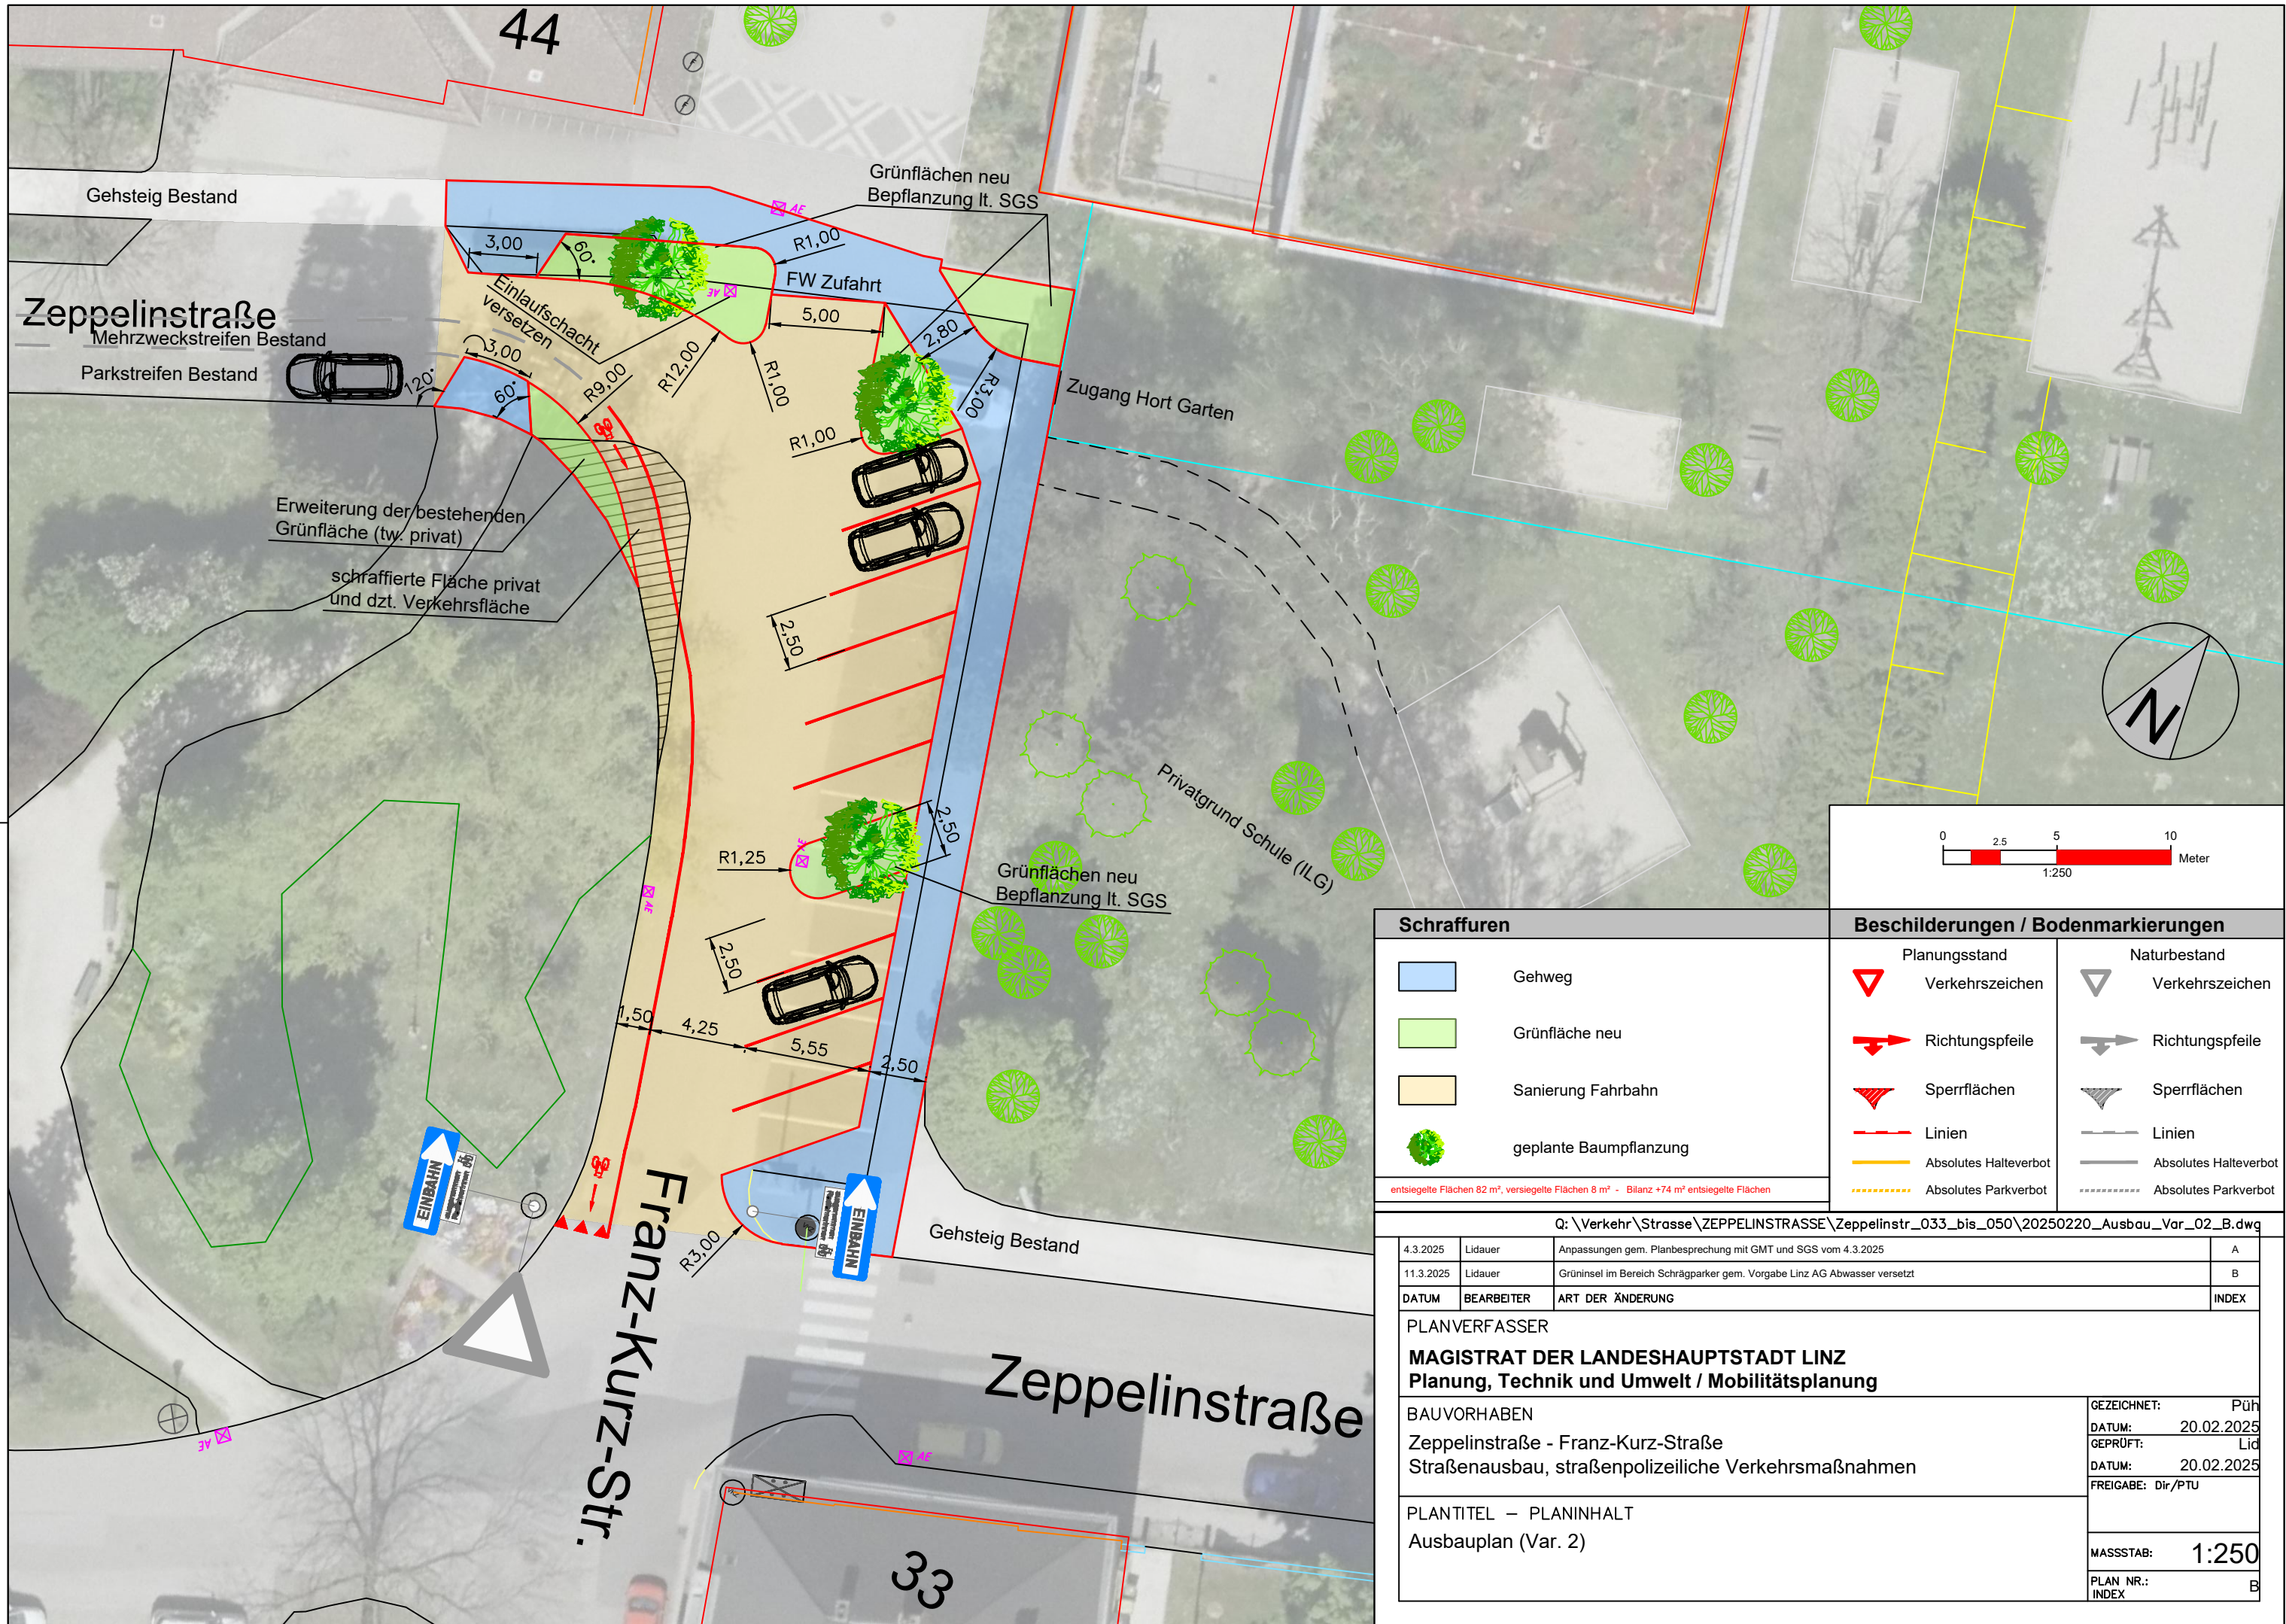

| Schraffuren                                                                             |                        | Beschilderungen / Bodenmarkierungen |                               |
|-----------------------------------------------------------------------------------------|------------------------|-------------------------------------|-------------------------------|
|                                                                                         | Gehweg                 |                                     | Planungsstand Verkehrszeichen |
|                                                                                         | Grünfläche neu         |                                     | Richtungspfeile               |
|                                                                                         | Sanierung Fahrbahn     |                                     | Sperrflächen                  |
|                                                                                         | geplante Baumpflanzung |                                     | Linien                        |
| entsiegelte Flächen 82 m², versiegelte Flächen 8 m² - Bilanz +74 m² entsiegelte Flächen |                        |                                     | Absolutes Halteverbot         |
|                                                                                         |                        |                                     | Absolutes Parkverbot          |

|                                                                                          |            |                                                                          |                   |
|------------------------------------------------------------------------------------------|------------|--------------------------------------------------------------------------|-------------------|
| Q: \Verkehr\Strasse\ZEPPELINSTRASSE\Zeppelinstr_033_bis_050\20250220_Ausbau_Var_02_B.dwg |            |                                                                          |                   |
| 4.3.2025                                                                                 | Lidauer    | Anpassungen gem. Planbesprechung mit GMT und SGS vom 4.3.2025            | A                 |
| 11.3.2025                                                                                | Lidauer    | Grüninsel im Bereich Schrägparker gem. Vorgabe Linz AG Abwasser versetzt | B                 |
| DATUM                                                                                    | BEARBEITER | ART DER ÄNDERUNG                                                         | INDEX             |
| PLANVERFASSER                                                                            |            |                                                                          |                   |
| MAGISTRAT DER LANDESHAUPTSTADT LINZ                                                      |            |                                                                          |                   |
| Planung, Technik und Umwelt / Mobilitätsplanung                                          |            |                                                                          |                   |
| BAUVORHABEN                                                                              |            |                                                                          | GEZEICHNET: Püh   |
| Zeppelinstraße - Franz-Kurz-Straße                                                       |            |                                                                          | DATUM: 20.02.2025 |
| Straßenausbau, straßenpolizeiliche Verkehrsmaßnahmen                                     |            |                                                                          | GEPRÜFT: Lid      |
|                                                                                          |            |                                                                          | DATUM: 20.02.2025 |
|                                                                                          |            |                                                                          | FREIGABE: Dir/PTU |
| PLANTITEL – PLANINHALT                                                                   |            |                                                                          | MASSTAB: 1:250    |
| Ausbauplan (Var. 2)                                                                      |            |                                                                          | PLAN NR.: B       |
|                                                                                          |            |                                                                          | INDEX             |